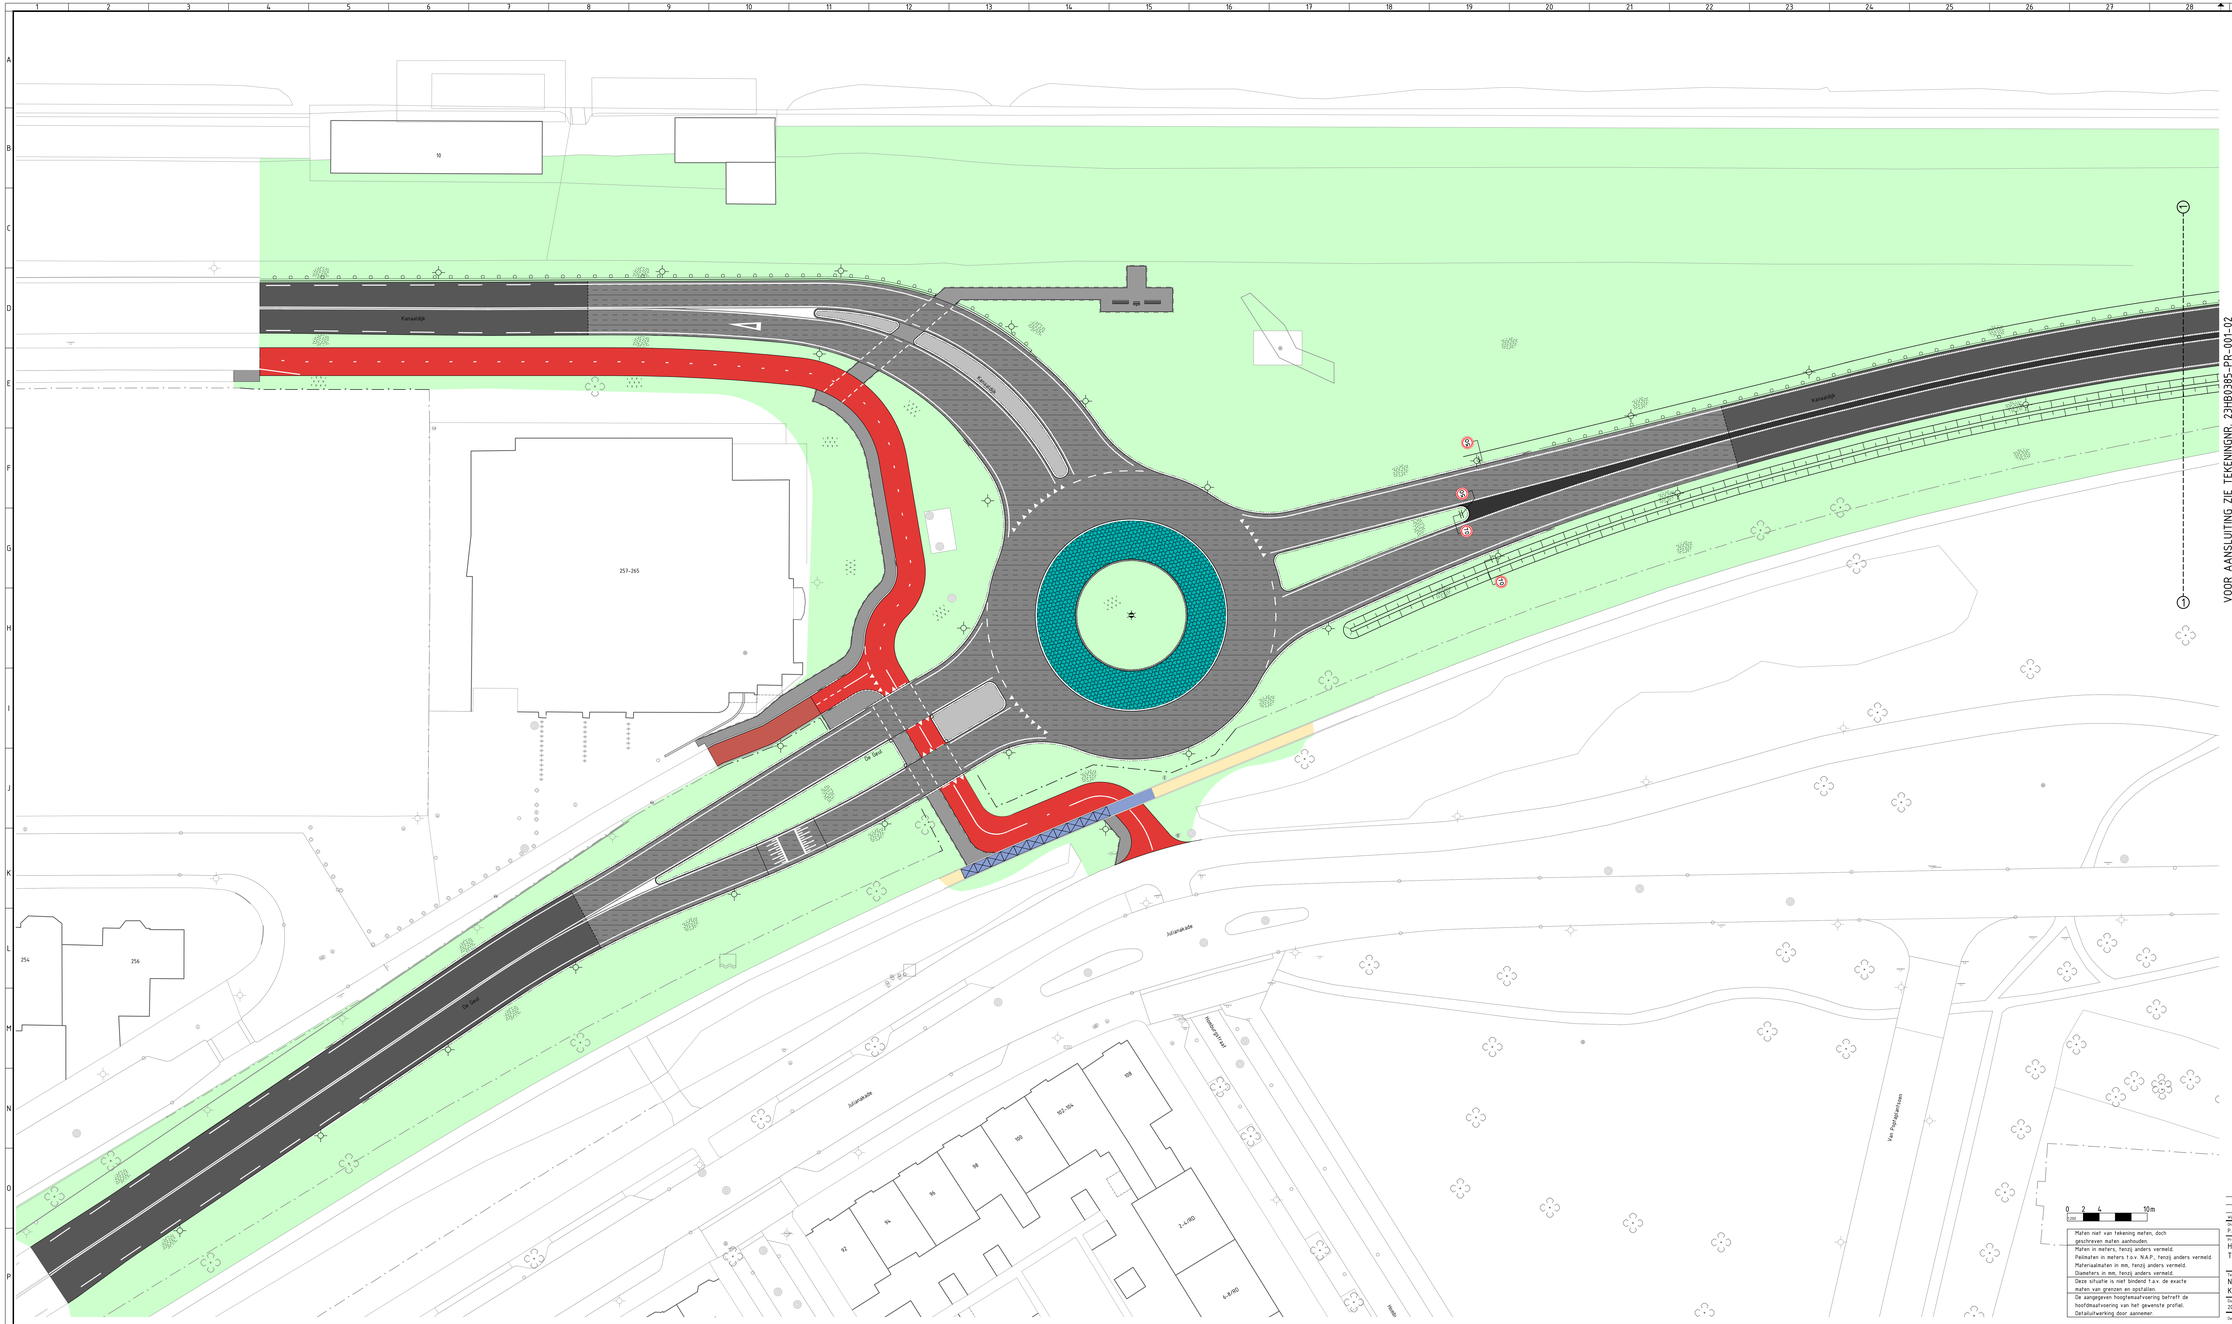


VOOR AANSLUITING ZIE TEKENINGNR. 23HB0385-PR-001-02

RENVOOI PRESENTATIE

- Beplanting / gras
- Asfalt zwart
- Asfalt rood
- Aftoneistrook, zwart
- Betonhegels grijs
- Betonhegels rood
- Gewapend beton (in het werk gestort)
- Crehepint (rummelstrook), kleur nader bepalen
- Prefab betonplaten "overweg"
- Halfverharding schelpen / steenslag

Meten niet van tekening meten, doch geschreven maten aanhouden.
Maten in meters, tenzij anders vermeld.
Peilmaten in meters t.o.v. N.A.P., tenzij anders vermeld.
Materiaaldunten in mm, tenzij anders vermeld.
Diameters in mm, tenzij anders vermeld.
Deze situatie is niet bindend t.a.v. de exacte maten van grenzen en opstallen.
De aangegeven hoogtenaafvoering betreft de hoofdnaafvoering van het gewenste profiel. Detailuitwerking door aannemer.

23HB0385WG
23HB0385WG
23HB0385WGB tp/t
23HB0385WG kleuren

wijziging	datum wijziging	tekenaar	controle
P. MEEKEL		P. AALDERS	

Ontwerper	Projectleider	Goedgekeurd	Versie	Documentsoort	Blad	Aantal
P. MEEKEL	P. AALDERS		CONCEPT	TEKENING	1	4

Projectomschrijving
HERINRICHTING KANAALDIJK IJMUIDEN TE VELSEN

Opdrachtgever
GEMEENTE VELSEN

Schaal
1 : 200

Bestelnummer
-

Documentomschrijving
NIEUWE SITUATIE
KLEURENPRESENTATIE

Datum uitgave	Documentstatus	Tekeningnummer	Projectnummer
26-04-2024	00	23HB0385-PR-001-01	23HB0385

HB Advlesbureau
• Comeniusstraat 7 • 1817 MR Alkmaar
• Arijn Taconiaaule 412 • 1087 HN Amsterdam
• 088 472 0600
• info@hbadvies.nl

Deze tekening is eigendom van HB Advlesbureau. Zij mag daarvan noch gekopieerd, noch aan derden ter inzagening of verkoping getoond worden zonder toestemming.