

VOOR AANSLUITING ZIE TEKENINGNR. 23HB0385-PR-001-01

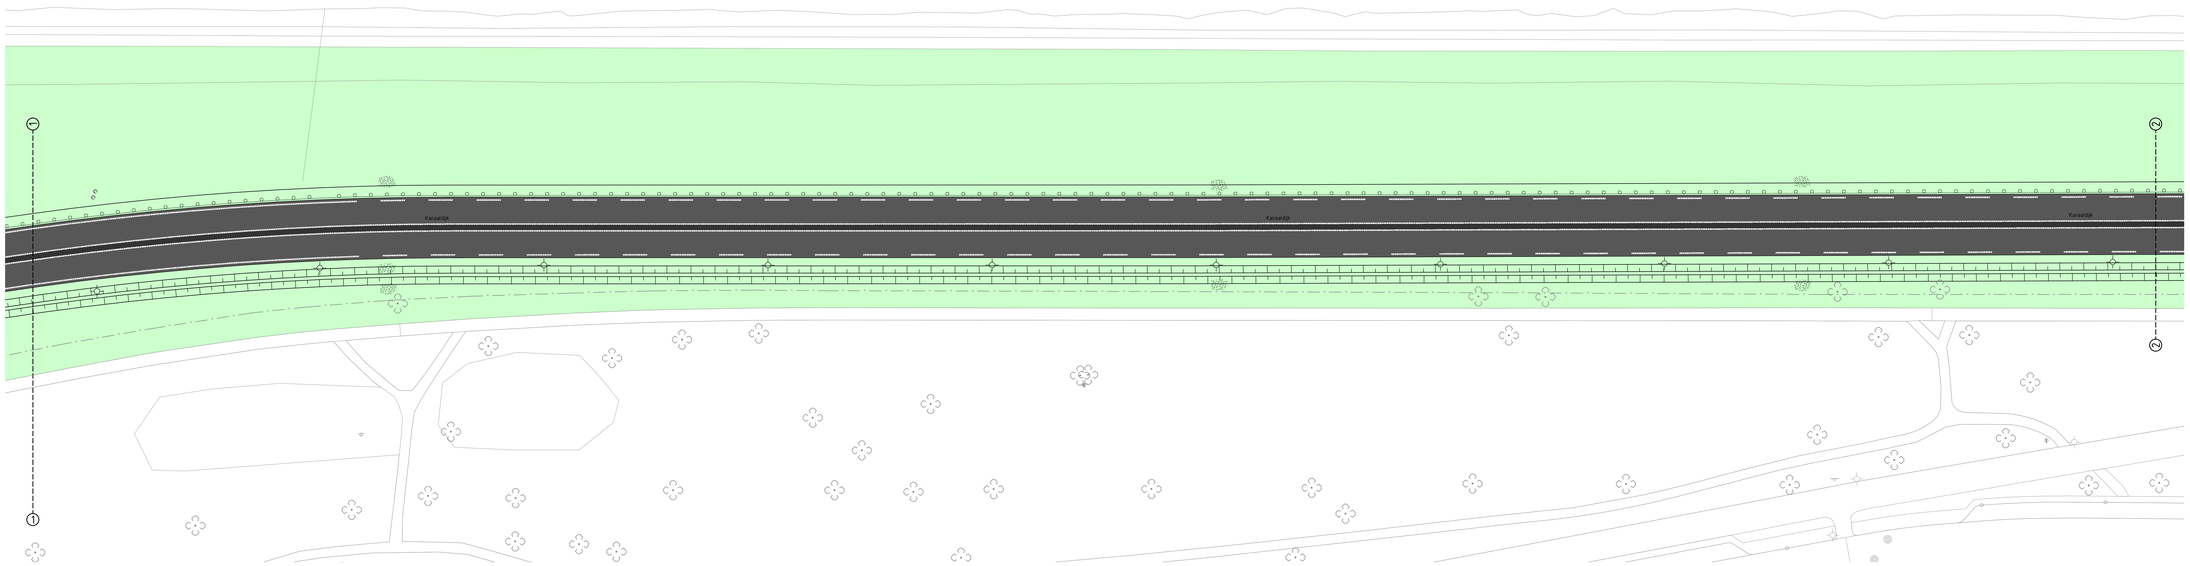

RENVOOI PRESENTATIE

- Beplanting / gras
- Asfalt zwart
- Asfalt rood
- Aftoneiestrook, zwart
- Betonhegels grijs
- Betonhegels rood
- Gewapend beton (in het werk gestort)
- Creteprint (rammelstrook), kleur nader bepalen
- Prefab betonplaten "overweg"
- Halfverharding schelpen / steenslag

VOOR AANSLUITING ZIE TEKENINGNR. 23HB0385-PR-001-03

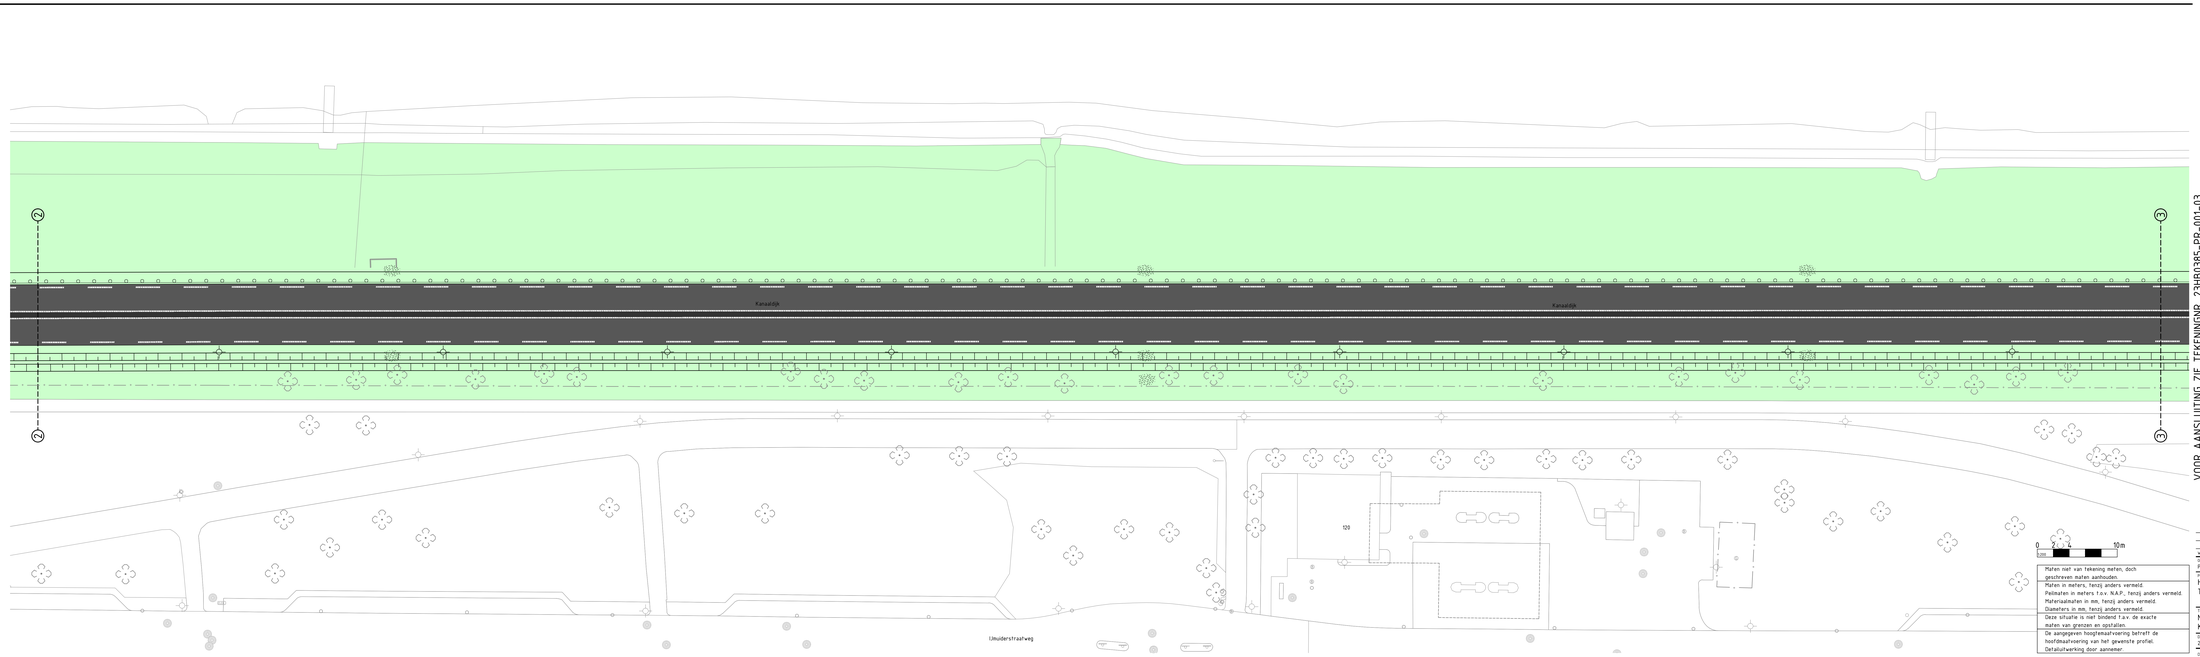

0 2 4 10m
1:200

Maten niet van tekening meten, doch geschreven maten aanhouden.
Maten in meters, tenzij anders vermeld.
Pelmaten in meters t.o.v. N.A.P., tenzij anders vermeld.
Materiaalnuten in mm, tenzij anders vermeld.
Diameters in mm, tenzij anders vermeld.
Deze situatie is niet bindend t.a.v. de exacte maten van grenzen en opstallen.
De aangegeven hoogtenaatvoering betreft de hoofdrijbaanvoering van het gewenste profiel. Detailuitwerking door aannemer.

23HB0385W1
23HB0385W2
23HB0385W3 (a3)
23HB0385W3 kleuren

wijziging	datum wijziging	tekenaar	beschrijving
P. MEEKEL			

Ontwerper	Projectleider	Goedgekeurd	Versie	Documentsoort	Blad	Aantal
P. MEEKEL	P. AALDERS		CONCEPT	TEKENING	3	4

Projectomschrijving
HERINRICHTING KANAALDIJK IJMUIDEN TE VELSEN

Opdrachtgever
GEMEENTE VELSEN

Schaal
1 : 200

Bestelnummer
-

Documentomschrijving
NIEUWE SITUATIE
KLEURENPRESENTATIE

Datum uitgave	Documentstatus	Tekeningnummer	Projectnummer
20-04-2026	00	23HB0385-PR-001-02	23HB0385

HB Advlesbureau
• Comeniusstraat 7 • 1817 MD Alkmaar
• Arijn Taconiaauw 412 • 1087 HN Amsterdam
• info@hbadvies.nl • 088 472 0600

Deze tekening is eigendom van HB Advlesbureau. Zij mag daarvan noch gekopieerd, noch aan derden ter inzagening of verlening gebruikt worden zonder toestemming.