

VOOR AANSLUITING ZIE TEKENINGNR. 23HB0385-PR-001-02

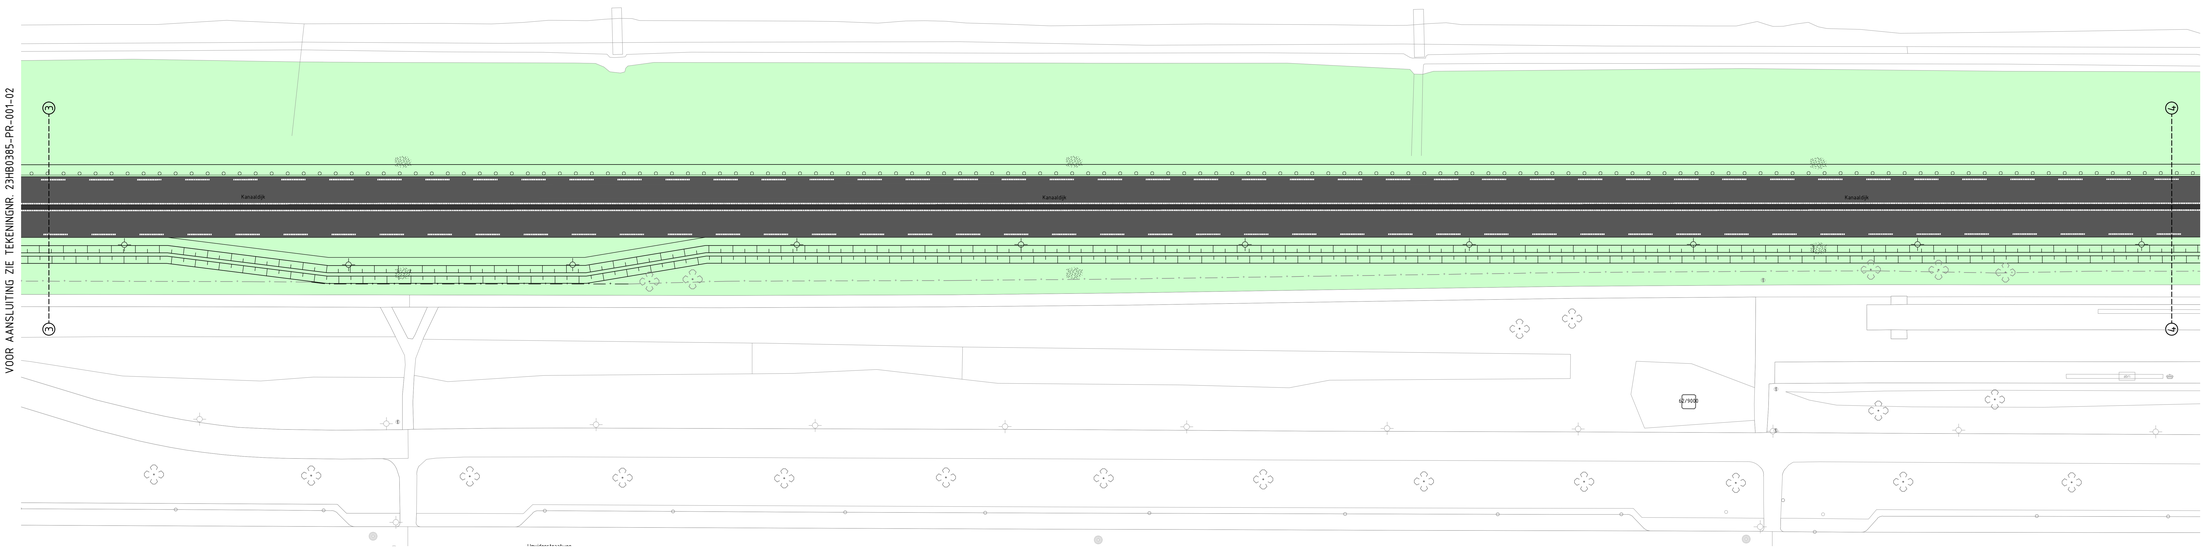

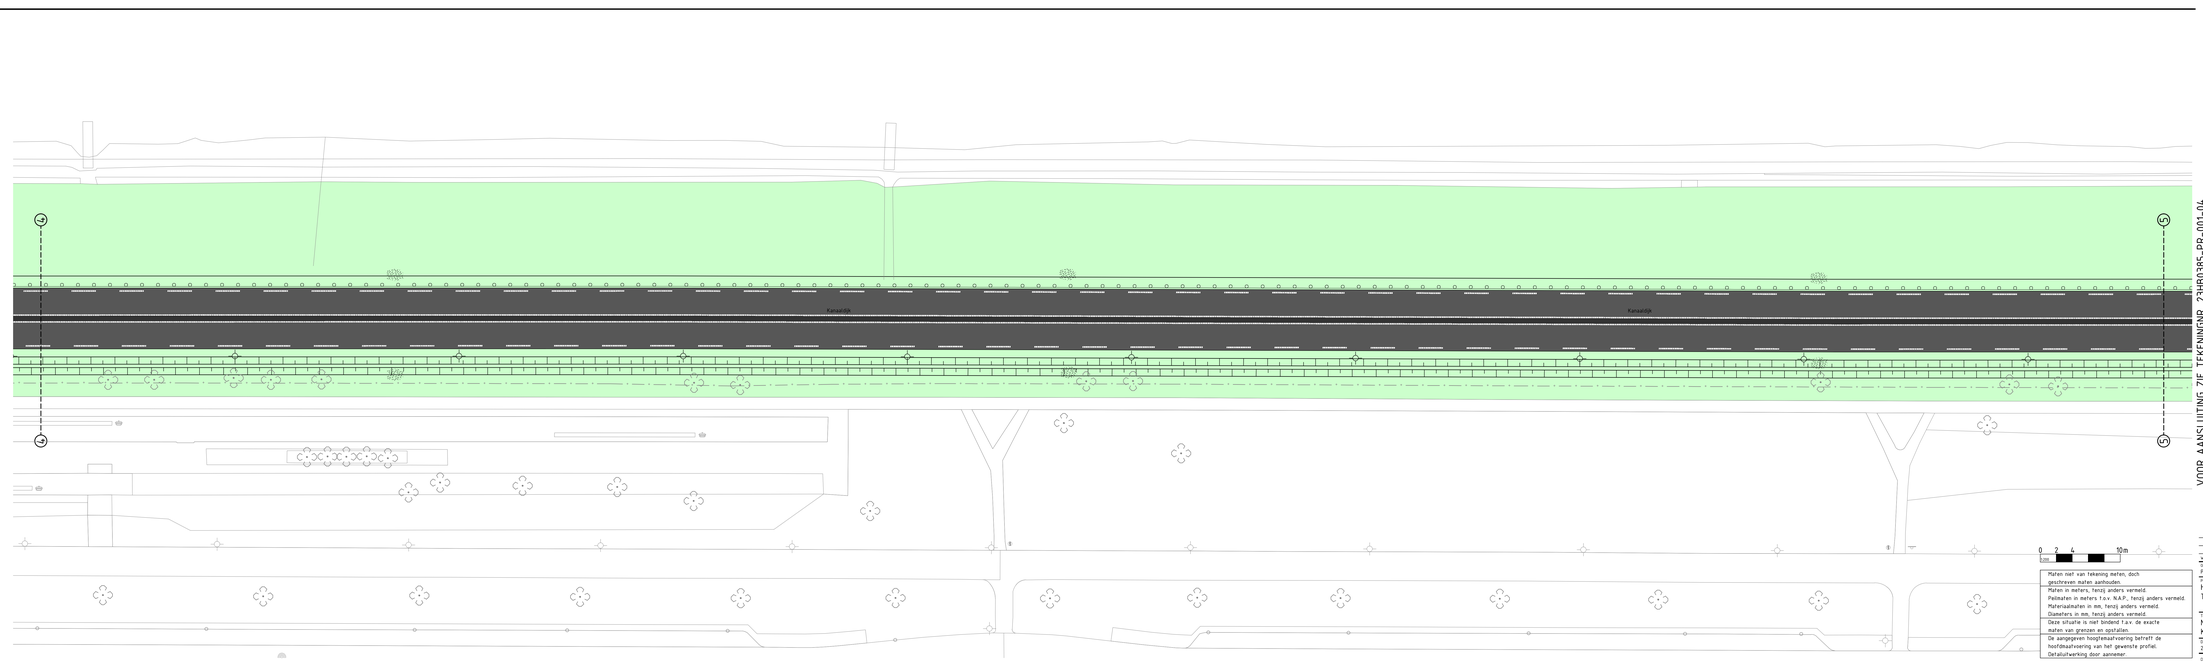

VOOR AANSLUITING ZIE TEKENINGNR. 23HB0385-PR-001-04

RENVOOI PRESENTATIE

- Beplanting / gras
- Asfalt zwart
- Asfalt rood
- Attentiestrook, zwart
- Betonhegels grijs
- Betonhegels rood
- Gewapend beton (in het werk gestort)
- Crehepint (rammelstrook), kleur nader bepalen
- Prefab betonplaten "overweg"
- Halfverharding schelpen / steenslag

0 2 4 10m
1:200

Maten niet van tekening meten, doch geschreven maten aanhouden.
Platen in meters, tenzij anders vermeld.
Pelinaten in meters t.o.v. N.A.P., tenzij anders vermeld.
Materiaaldunten in mm, tenzij anders vermeld.
Diameters in mm, tenzij anders vermeld.
Deze situatie is niet bindend t.a.v. de exacte maten van grenzen en opstallen.
De aangegeven hoogtenaafvoering betreft de hoofdnaafvoering van het gewenste profiel. Detailuitwerking door aannemer.

23HB0385WG
23HB0385WG
23HB0385WGB tp/d
23HB0385VKS Kleuren

wijziging	datum wijziging	getekend	omschrijving

Uitgevoerd	Projectleider	Goedgekeurd	Documentsoort	Blad	Aantal
P. MEEKEL	P. AALDERS		CONCEPT TEKENING	3	4

Projectomschrijving
HERINRICHTING KANAALDIJK IJMUIDEN TE VELSEN

Opdrachtgever
GEMEENTE VELSEN

Schaal
1 : 200

Bestelnummer
-

Documentomschrijving
NIEUWE SITUATIE
KLEURENPRESENTATIE

Datum uitgave	Documentstatus	Tekeningnummer	Projectnummer
20-04-2026	00	23HB0385-PR-001-03	23HB0385

HB Advlesbureau
• Comeniusstraat 7 • 1817 MR Alkmaar
• Arijn Taconiaaan 412 • 1087 HN Amsterdam
• info@hbadvies.nl • 088 472 0600

Deze tekening is eigendom van HB Advlesbureau. Zij mag daarvan noch gekopieerd, noch aan derden ter inzagning of verlading gefoneid worden zonder toestemming.