


VOOR AANSLUITING ZIE TEKENINGNR. 23HB0385-PR-001-03

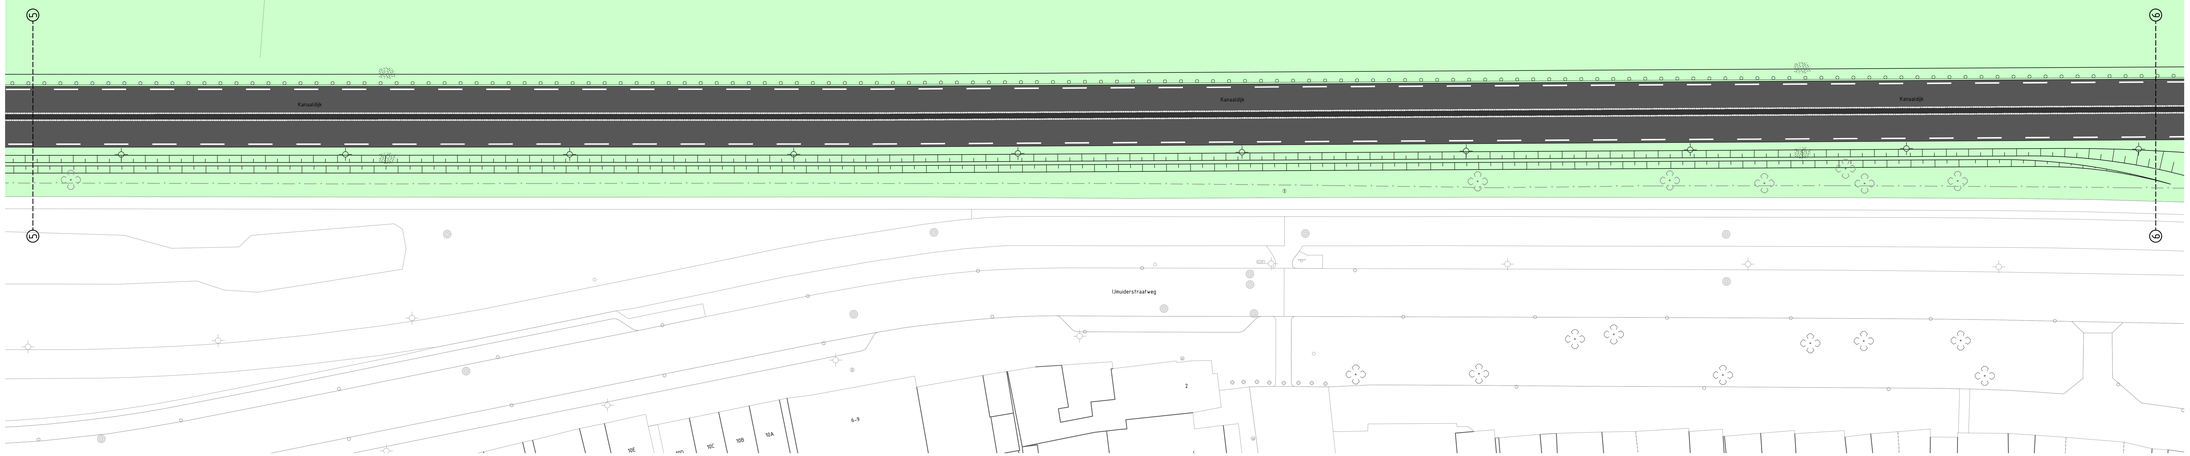

RENVOOI PRESENTATIE

- Beplanting / gras
- Asfalt zwart
- Asfalt rood
- Aftenheistrook, zwart
- Betonhegels grijs
- Betonhegels rood
- Gewapend beton (in het werk gestort)
- Crekeprint (rammelstrook), kleur nader bepalen
- Prefab betonplaten "overweg"
- Halfverharding schelpen / steenslag

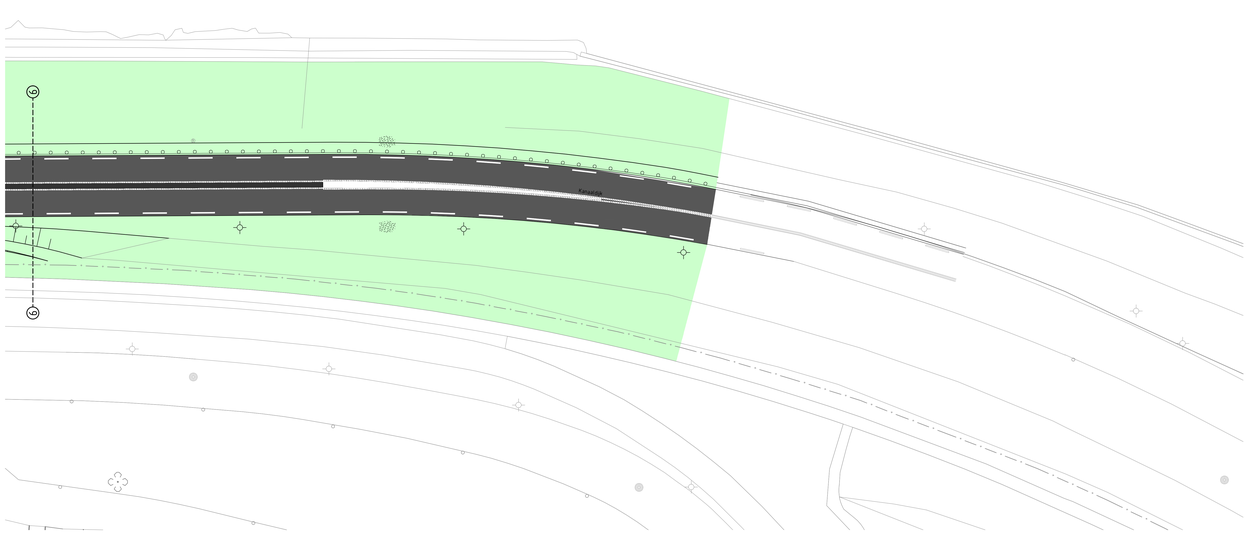

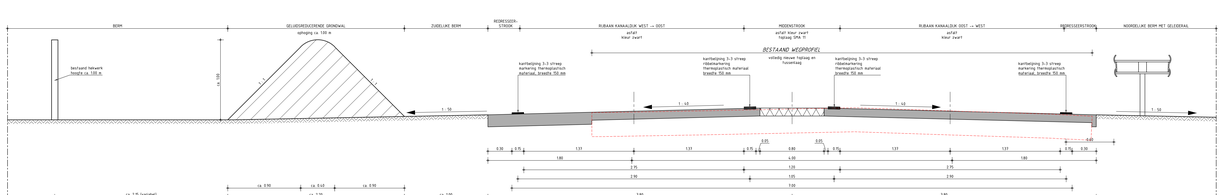

DOORSNEDE A–A
PRINCIPE PROFIEL KANAALDIJK
SCHAAL 1:20



0 2 4 10m
1:200

- Maten niet van tekening meten, doch geschreven maten aanhouden.
- Maten in meters, tenzij anders vermeld.
- Pelinaten in meters t.o.v. N.A.P., tenzij anders vermeld.
- Materiaaldunten in mm, tenzij anders vermeld.
- Diameters in mm, tenzij anders vermeld.
- Deze situatie is niet bindend t.a.v. de exacte maten van grenzen en opstallen.
- De aangegeven hoogtenaatvoering betreft de hoofdnaatvoering van het gewenste profiel. Detailuitwerking door aannemer.

23HB0385R0
23HB0385R01
23HB0385R02 tot/t
23HB0385V01 kleuren

Wijziging	Datum wijziging	Getekend	Omschrijving
Ontwerper: P. MEEKEL	Projectleider: P. AALDERS	Goedgekeurd:	Fase/uw: CONCEPT / TEKENING	Documentsoort:	Blad: 4	Aantal: 4

Projectbenaming:
HERINRICHTING KANAALDIJK IJMUIDEN TE VELSEN

Opdrachtgever:
GEMEENTE VELSEN

Schaal: 1 : 200

Bestekhoofdstuk: –

Documentbenaming:
NIEUWE SITUATIE
KLEURENPRESENTATIE

Datum uitgave	Documentstatus	Tekeningnummer	Projectnummer
20-04-2026	00	23HB0385-PR-001-04	23HB0385

HB Advlesbureau
• Comeniusstraat 7 • 1817 MR Alkmaar
• Arijn Taconiusstraat 412 • 1087 HN Amsterdam
• +088 472 0600
• info@hbadvies.nl

Deze tekening is eigendom van HB Advlesbureau. Zij mag daarvan noch gekopieerd, noch aan derden ter inzagening of verlading gefiveerd worden zonder toestemming.