

1


2

A

B

C


D

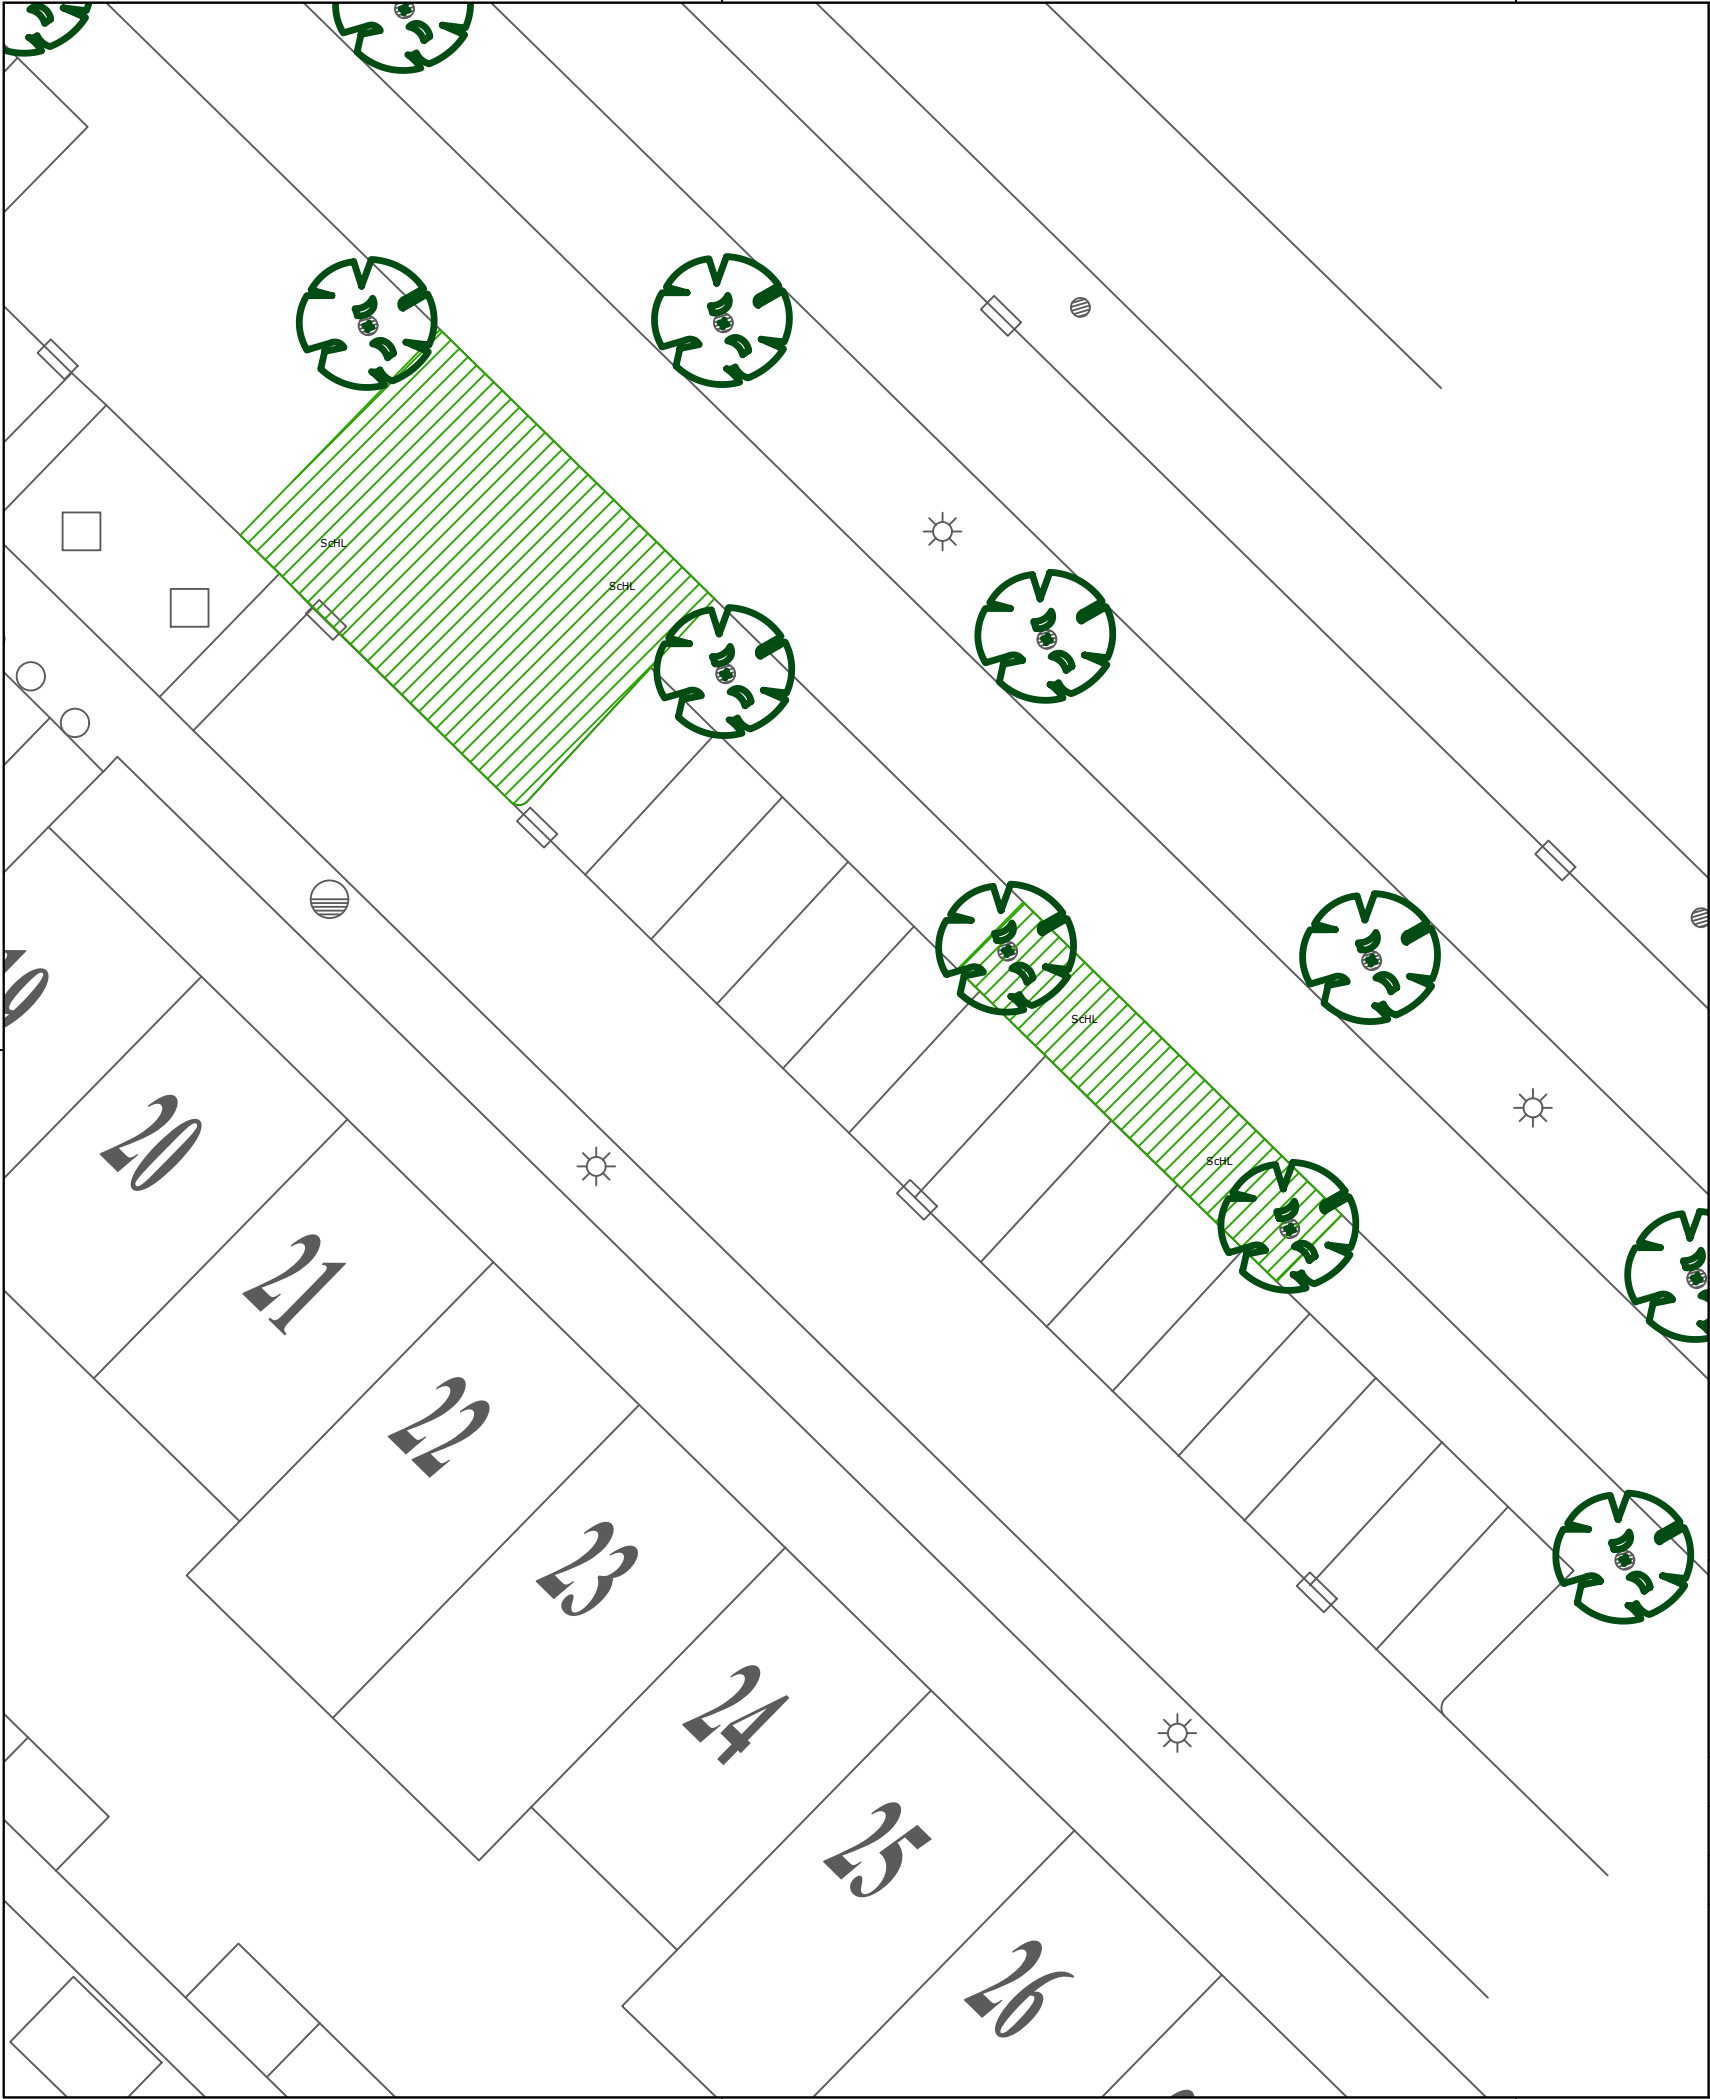

Legenda



Bestaande boom

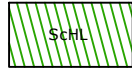

SchL = Symphoricarpos chenaultii 'Hancock Low'
(105m²)

GEMEENTE VELSEN



OPENBARE WERKEN

A	.	.	.	.	.
0	.	.	.	.	.
Versie	Datum	Omschrijving	Getekend	Gezien	Geschikt voor uitvoering
		Project	Renovatie Plantsoenen 2022		
		Titel	Boeier / Beplantingsplan		
		Schaal	1:200	Formaat	A3
		Blad	1/1	Nummer	001



A

B

C