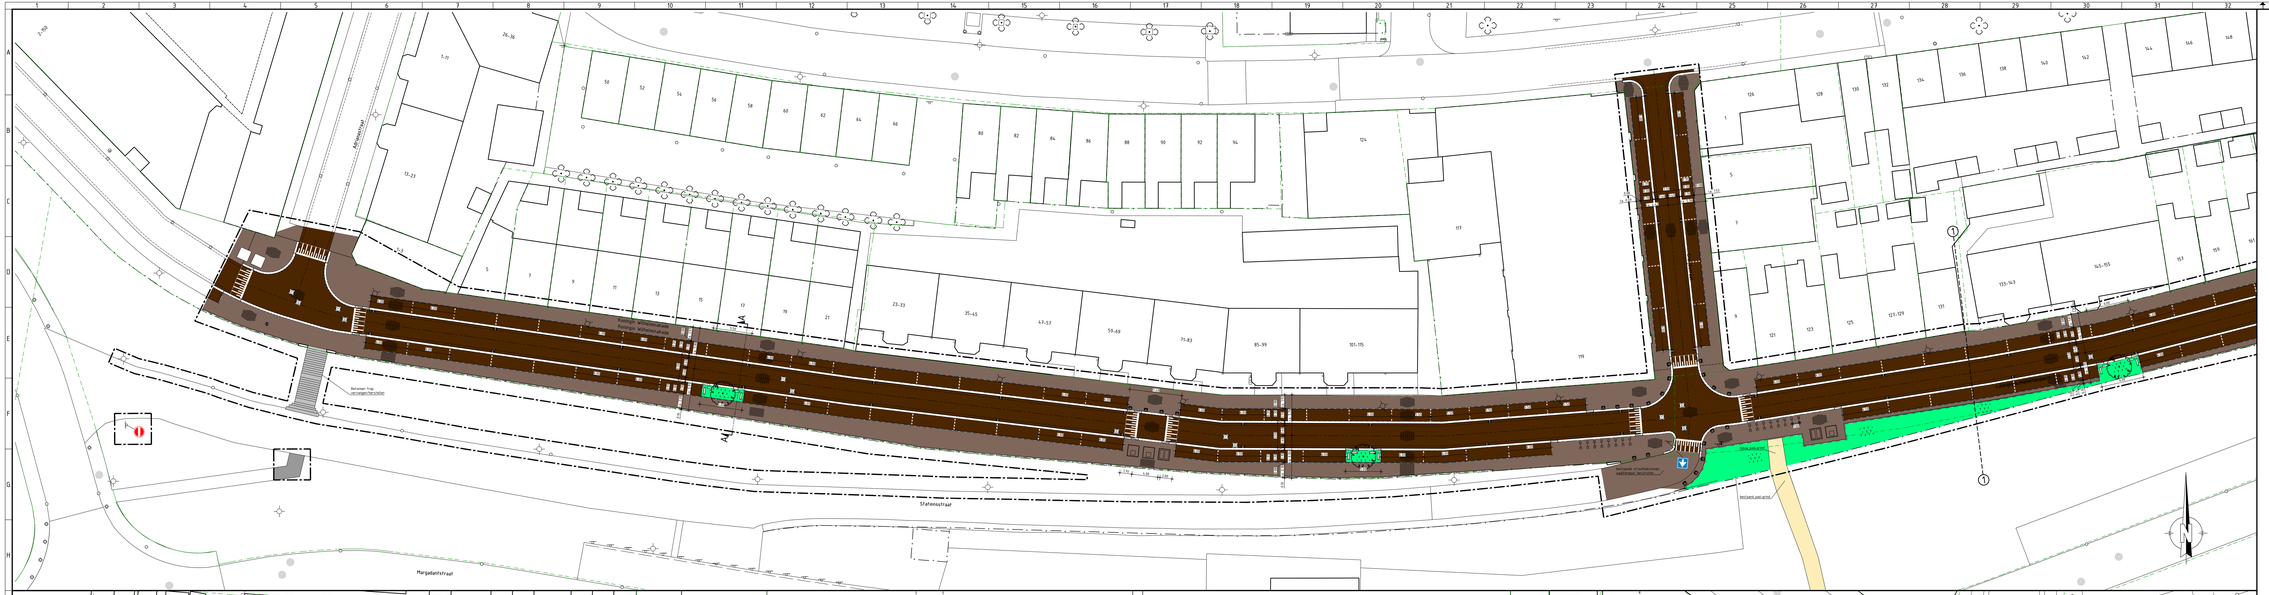

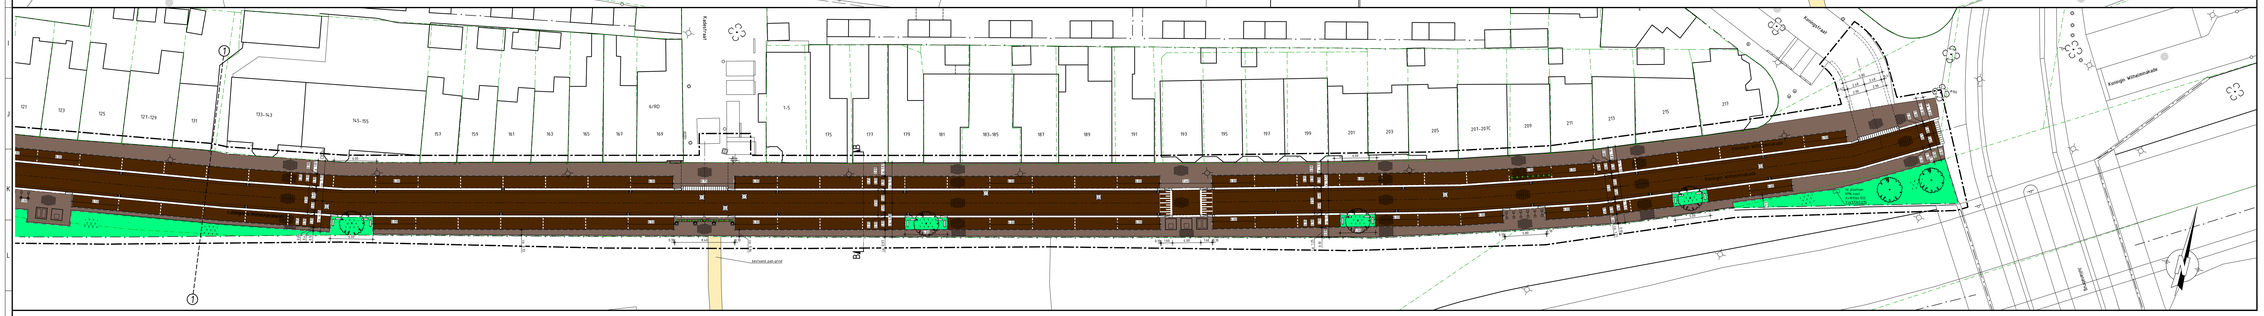

RENVOOI PRESENTATIE

- Nieuw groenvak (conform gemeentelijk ontwerp)
- Straatbakstenen, Kleur: grijs
- Betonnen trap
- Straatbakstenen waalformaat, Kleur: bruin, in halfstenenverband (trottoir/drempels)
- Straatbakstenen dikformaat, kleur: donkerbruin, in kepserverband (fijweg)
- Straatbakstenen dikformaat, kleur: donkerbruin, in elsbosverband (parkeervakken)
- Grondpad (handhaven / in stand houden)
- Drempelmarkering, straatbakstenen keiformaat, Kleur: wit
- Bloemenopstelplaats, gemarkeerd met groene tegels
- Bestaande boom
- Te planten boom
- Nieuwe lichtmast
- Afzetpaal beton (conform Oud IJmuiden)
- Fietsenrek
- Ondergrondse container
- Stoofband 200x180x1000 mm, 2x afgerond
- Straatvuil
- Putrand met deksel f.b.v. geëmende riolering
- Putrand met deksel f.b.v. IT-riolering

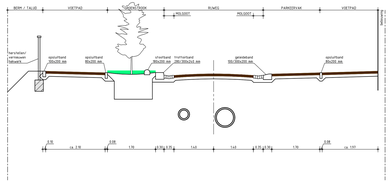

DOORSNEDE A-A
SCHAAL 1:50

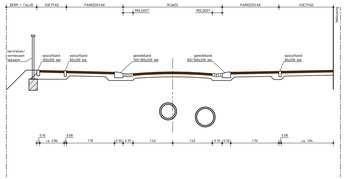

DOORSNEDE B-B
SCHAAL 1:50

0 2 4 10m
SCHAAL

Maten niet van tekening meten, doch geschreven maten aanhouden.
Maten in meters, tenzij anders vermeld.
Peilmaten in meters t.o.v. N.A.P., tenzij anders vermeld.
Materiaalmaten in mm, tenzij anders vermeld.
Diameters in mm, tenzij anders vermeld.
Deze situatie is niet bindend t.a.v. de exacte maten van grenzen en oppervlakte.
De aangegeven hoogtebaarsvoering betreft de hoofdbaarsvoering van het gewenste profiel. Detailuitwerking door aannemer.

(1980x1080)
(1980x1080)-AUGUSTUS
(1980x1080) DLAN OPENSTAT
(1980x1080) PRESENTATIE VARIANT 1
(1980x1080) VARIANT 1

Wijziging	Datum wijziging	Gefiatteerd	Controleur					
Ontwerper		Projectleider		Tekengebied				
P. MEEKEL		P. KAUDERS						

Tekeningsoort	Status	Documentnum	Blad	Aantal	Schaal
CONCEPT	TEKENING	1	1	1	1 : 200

Projectomschrijving
HERINRICHTING KONINGIN WILHELMINAKADE
TE IJMUIDEN

Opdrachtgever
GEMEENTE VELSEN

Tekeningomschrijving
NIEUWE SITUATIE
PRESENTATIETEKENING VARIANT 1

HB Adviesbureau
Cornelisveerkade 7 · 1057 WD Amsterdam
· Krijn Taconiskade 412 · 1087 HN Amsterdam
· +088 472 0600 · info@hbadvies.nl

Datum tekening	Tekenformat	Tekeningnummer	Projectnummer
20-10-2022	V0	21900A/01-NSL-005	21900A/NS

Deze tekening is eigendom van HB Adviesbureau. Zij mag daarvan niet gebruiken, noch aan derden ter kospering of verleding gebruik worden zonder toestemming.

C:\ADMIN\ C:\DOCUMENTEN\GF GROEP B.V\HB LOKBEURS WILHELMINAKADE IJMUIDEN - DOCUMENTEN\PROJECTEN\PRA\01-TEKENINGEN\21900A\01-NSL-005 PRESENTATIE TEKENING