

A


B

C

D

1

2

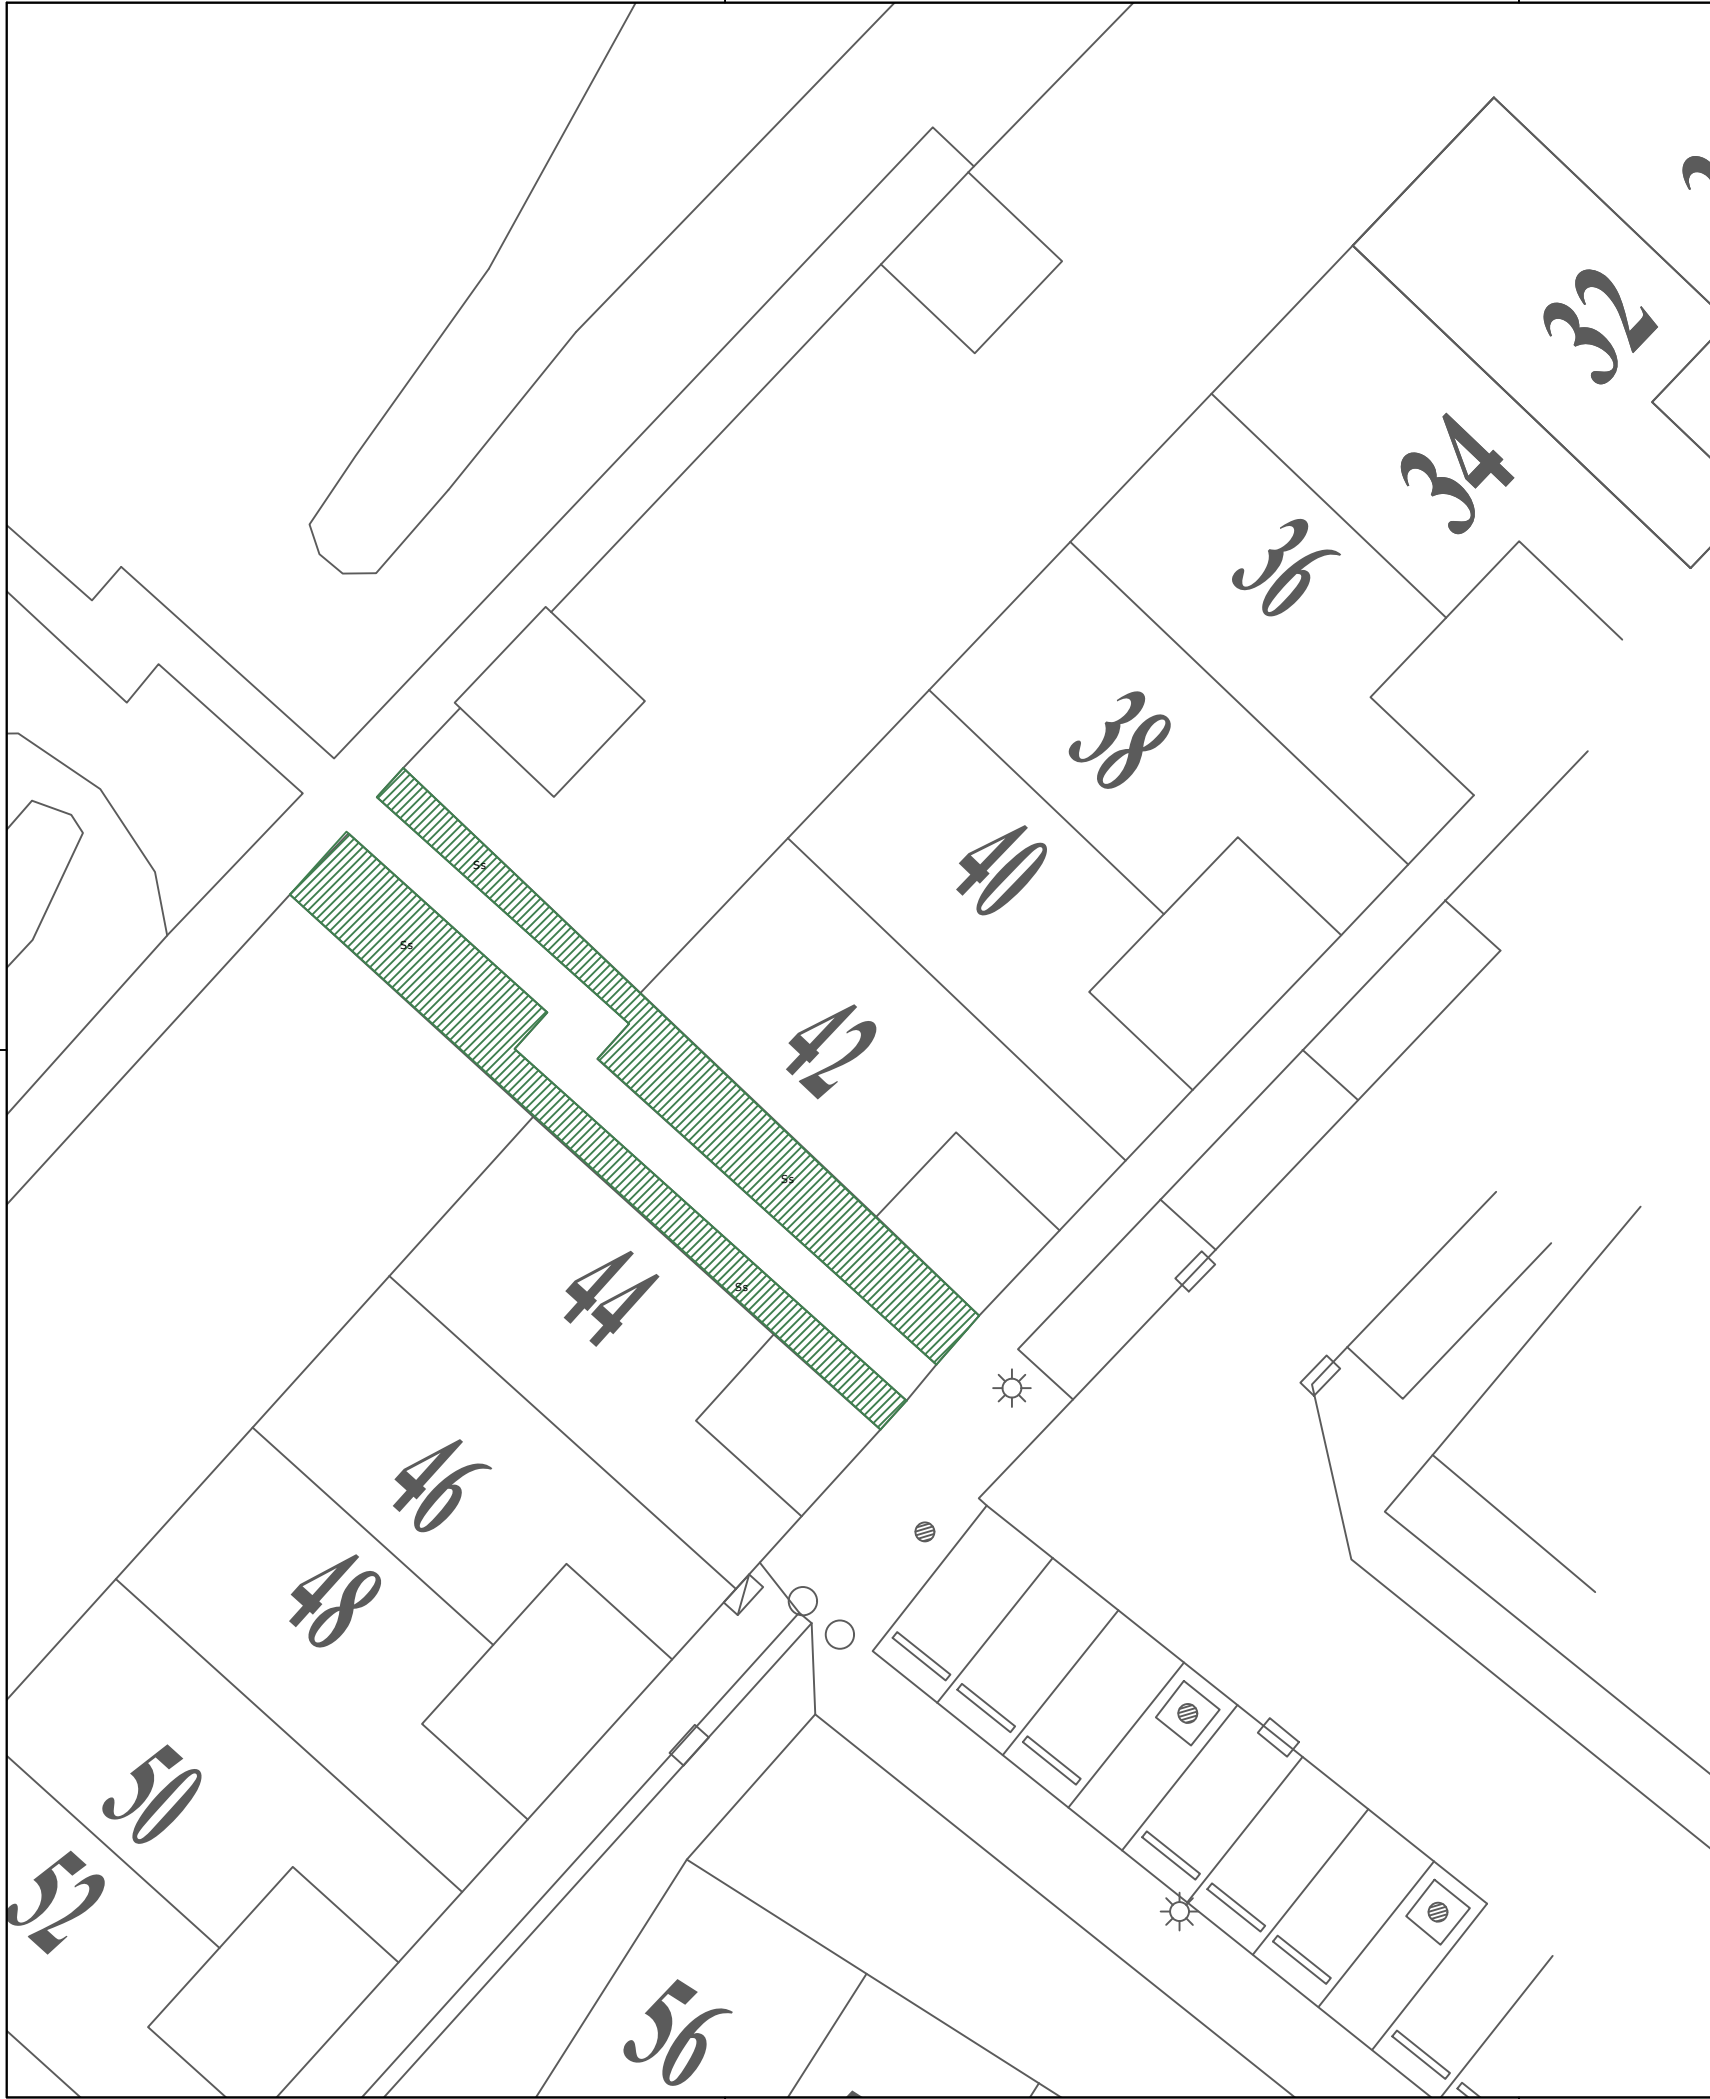

Legenda



Ss = Spiraea salicifolia (60m²)

		GEMEENTE VELSEN								
		OPENBARE WERKEN								
A	.	.	.	.	.	.	.			
0	.	.	.	.	.	.	.			
Versie		Datum				Omschrijving		Getekend	Gezien	Geschiedt van uitvoering
		Project Renovatie Plantsoenen 2022								
		Titel Groot Hoefblad / Beplantingsplan								
		Schaal	1:200	Formaat	A3	Blad	1/1	Nummer	001	

A

B

C

