



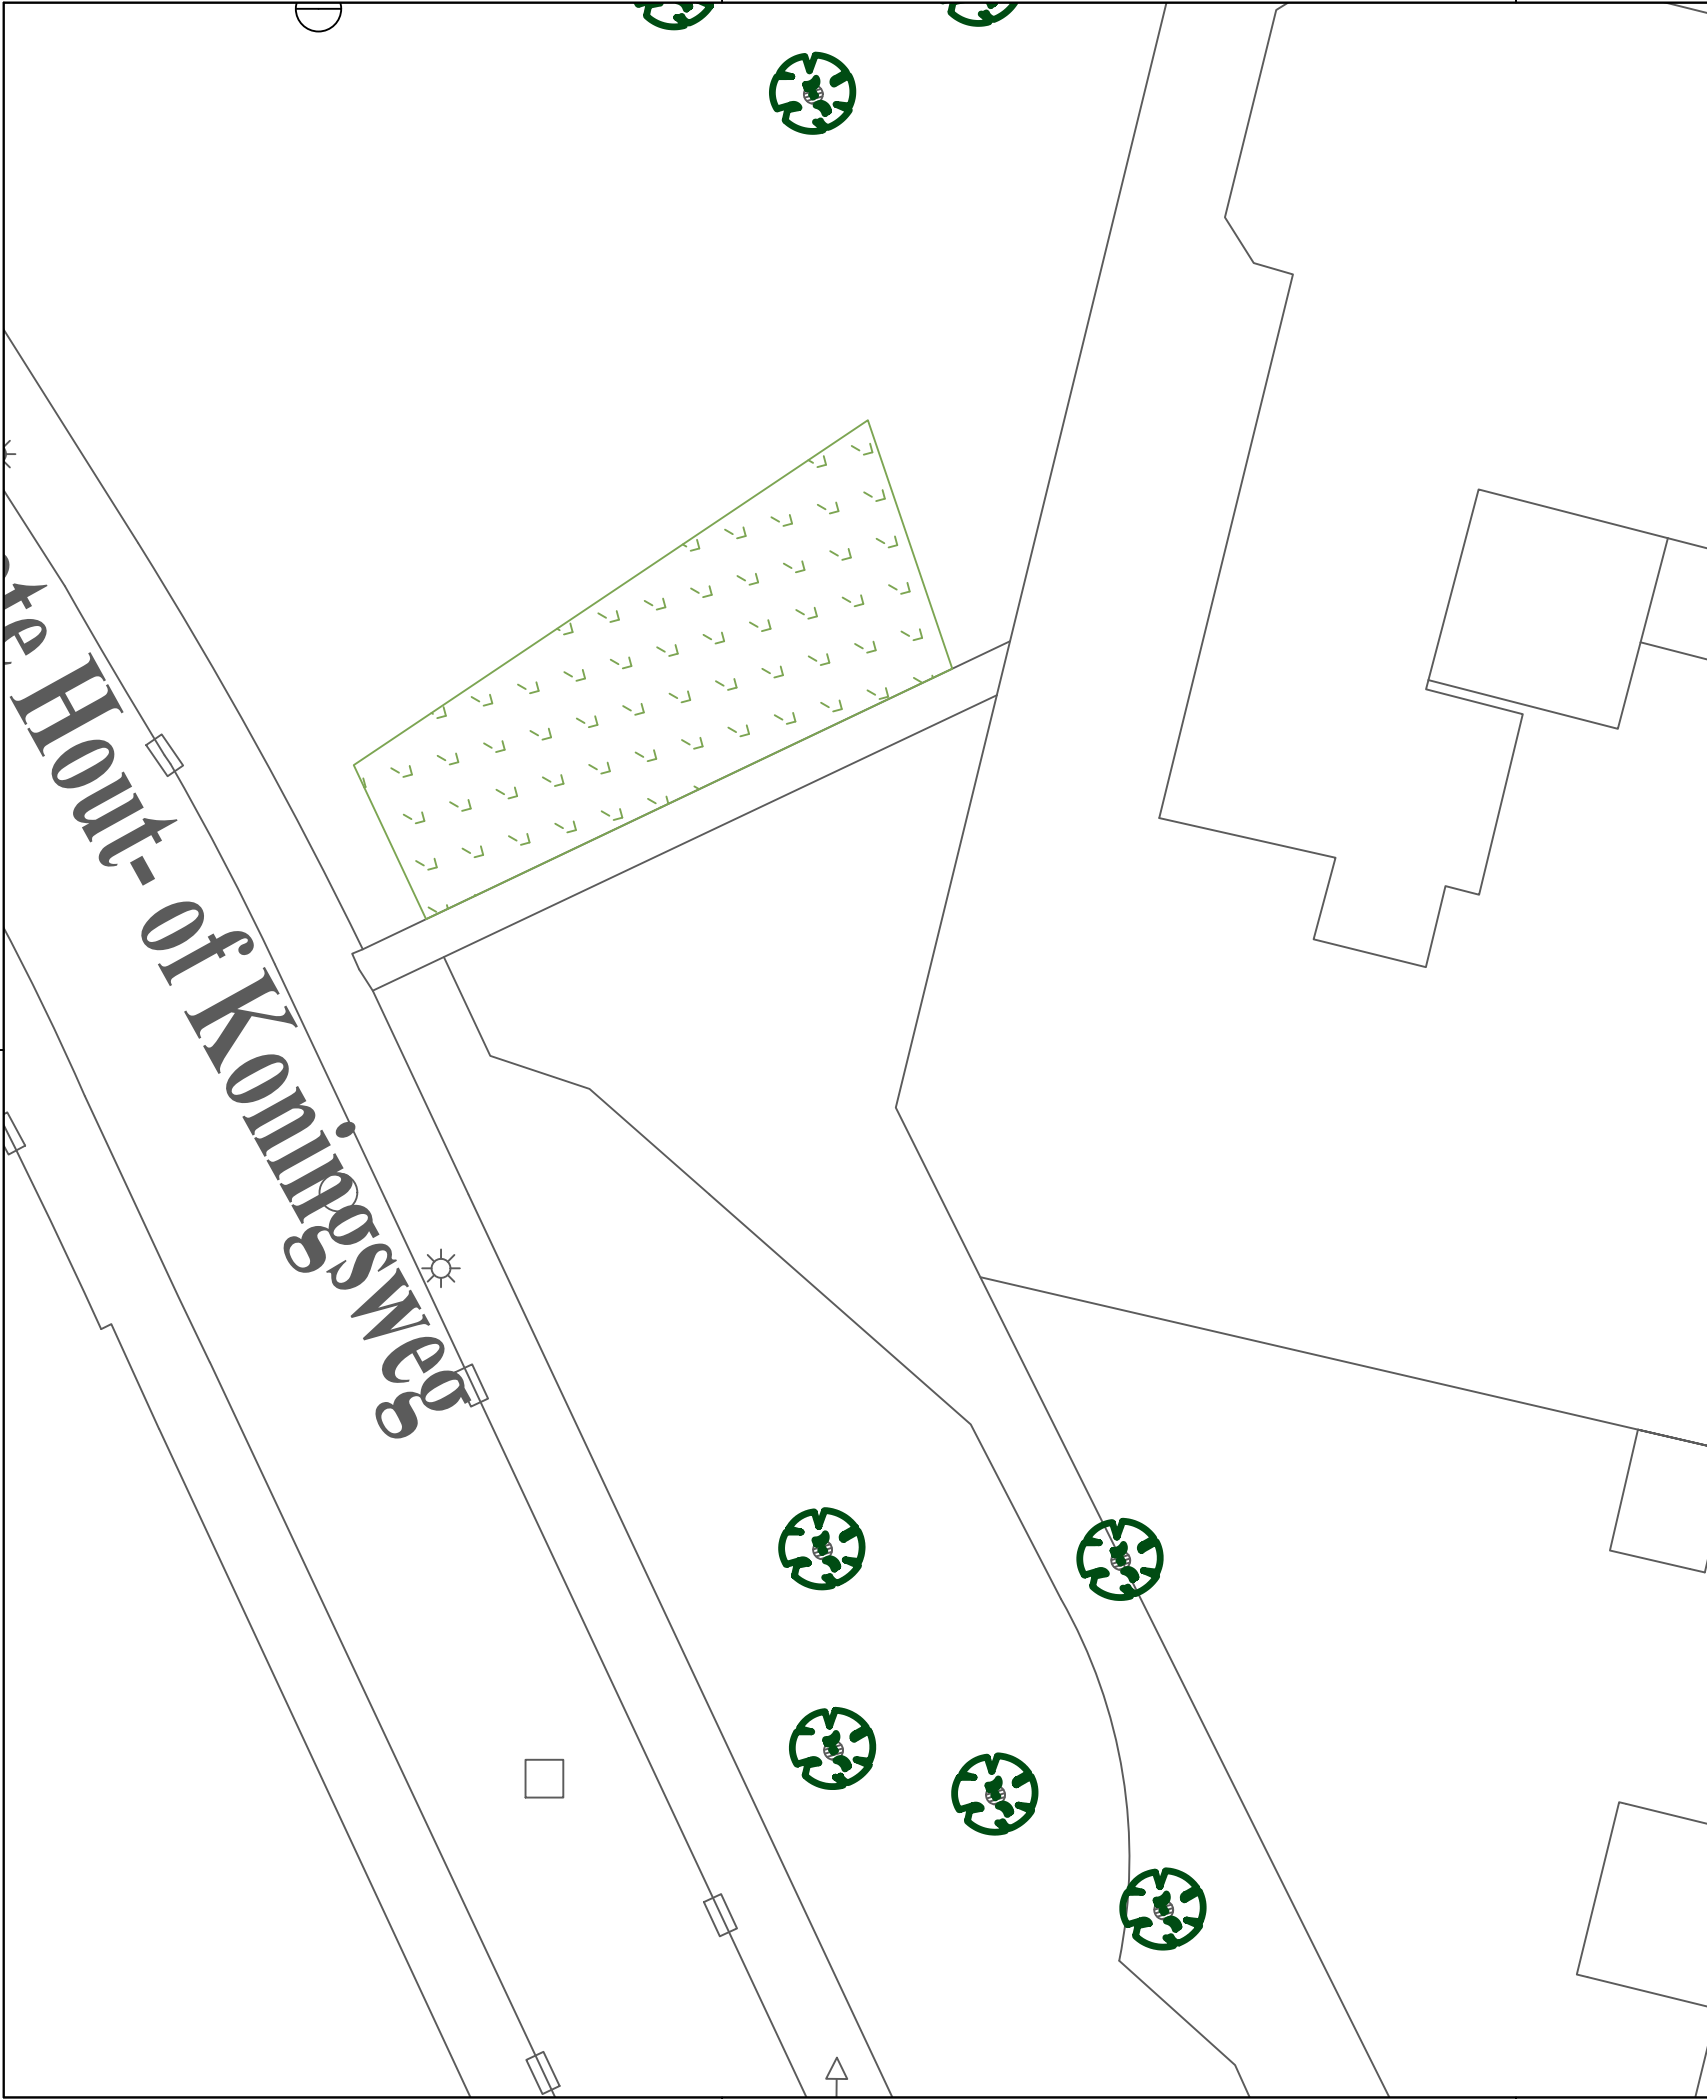

Legenda



Bestaande boom

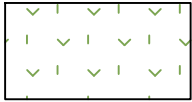

Gazon (80 m²)

		GEMEENTE VELSEN					
		OPENBARE WERKEN					
A	.				.	.	.
0	.				.	.	.
VersieDatum		Omschrijving			Getekend	Gezien	Geschikt voor uitvoering
		Project Renovatie Plantsoenen 2022					
		Titel Grote Hout of Koningsweg / Beplantingsplan					
Schaal		1:200	Formaat	A3	Blad	1/1	Nummer 001

