


INRICHTINGSPLAN




OUD IJMUIDEN

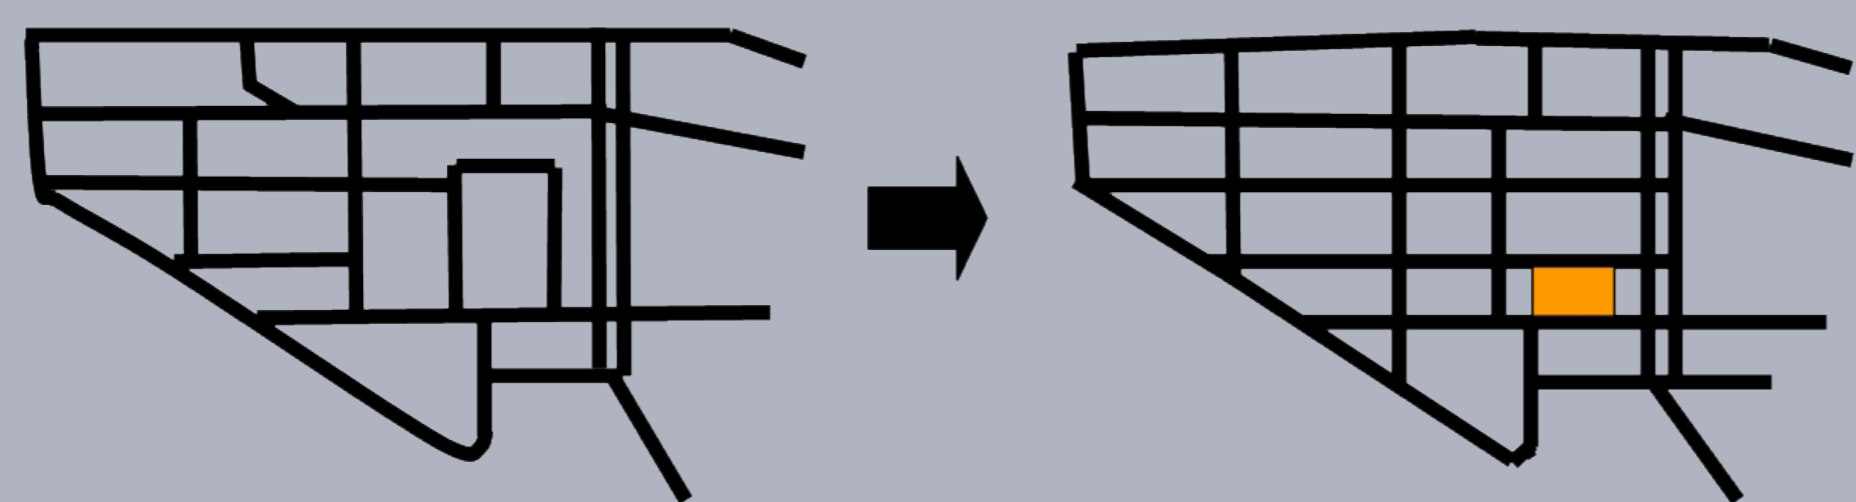

IMPRESSIE PRINS HENDRIKSTRAAT




Profiel Prins Hendrikstraat

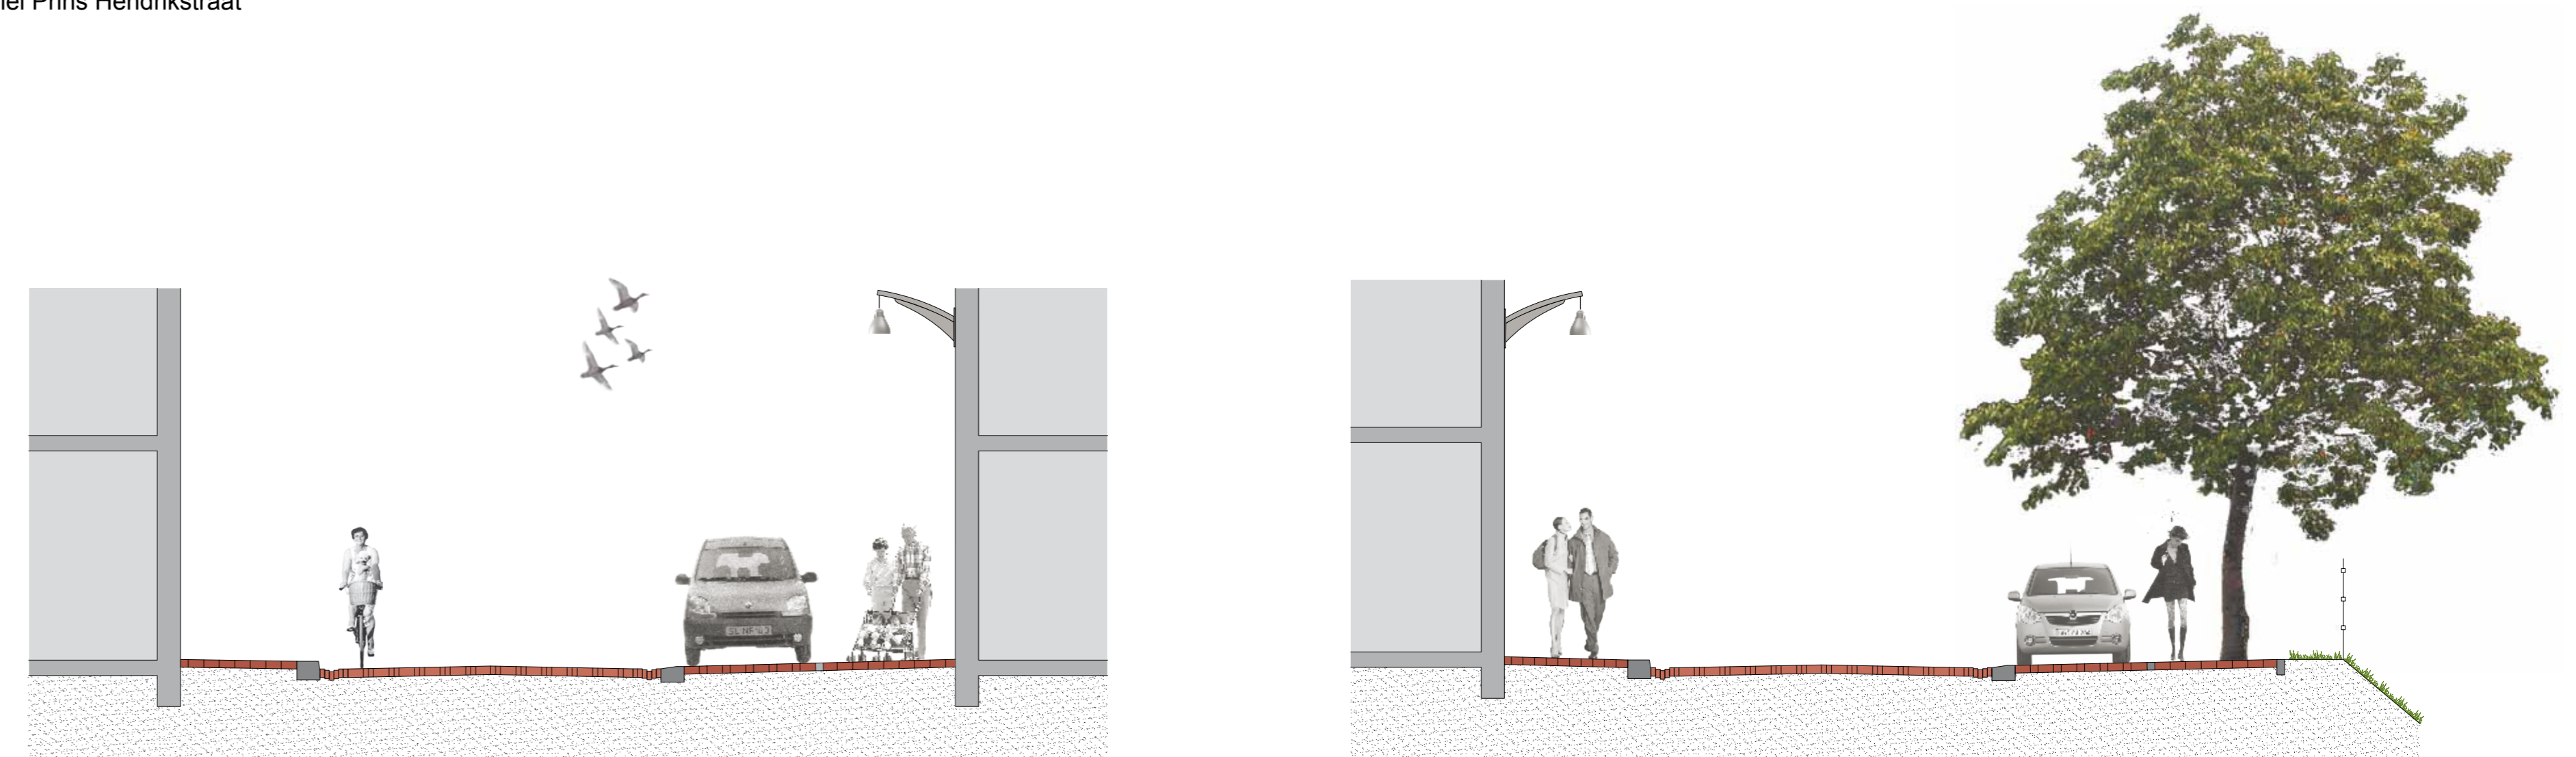


TROTTOIR 1.80	RUBAAN 4.40	PARKEERBAAN 2.00	TROTTOIR 1.72
stratienaksteen Pavona DF halfbreedwielband toetsband beton V8 zwart Komo	stratienaksteen Pavona DF bepoelwielband midgoot 5 strekken breed	stratienaksteen dichtingwielband boortsteen beton V8 zwart Komo	stratienaksteen Nostage DF halfbreedwielband spuitband beton

TROTTOIR 1.85	RUBAAN 4.40	PARKEERBAAN 2.00	TROTTOIR 1.05
stratienaksteen Pavona DF halfbreedwielband toetsband beton V8 zwart Komo	stratienaksteen Pavona DF bepoelwielband midgoot 5 strekken breed	stratienaksteen Pavona DF dichtingwielband boortsteen beton V8 zwart Komo	stratienaksteen Nostage DF halfbreedwielband oplauffband beton

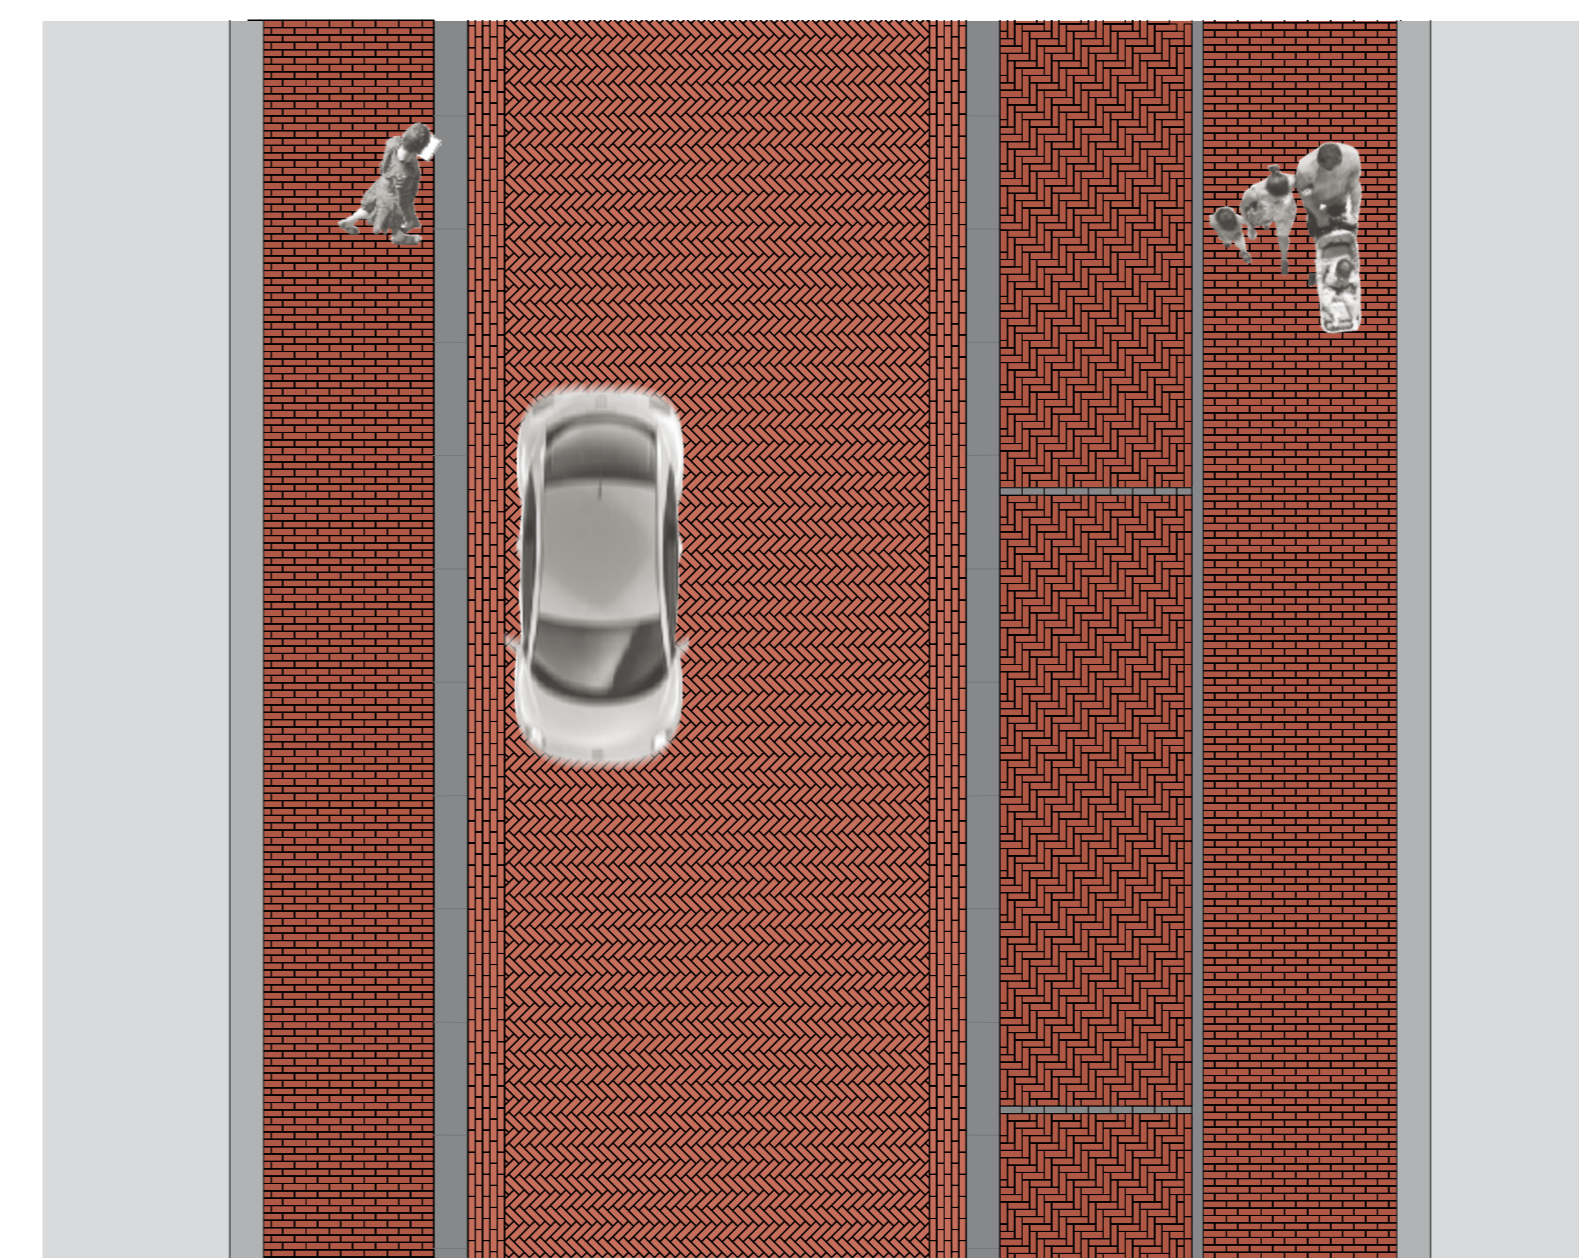

Standaard straatprofiel

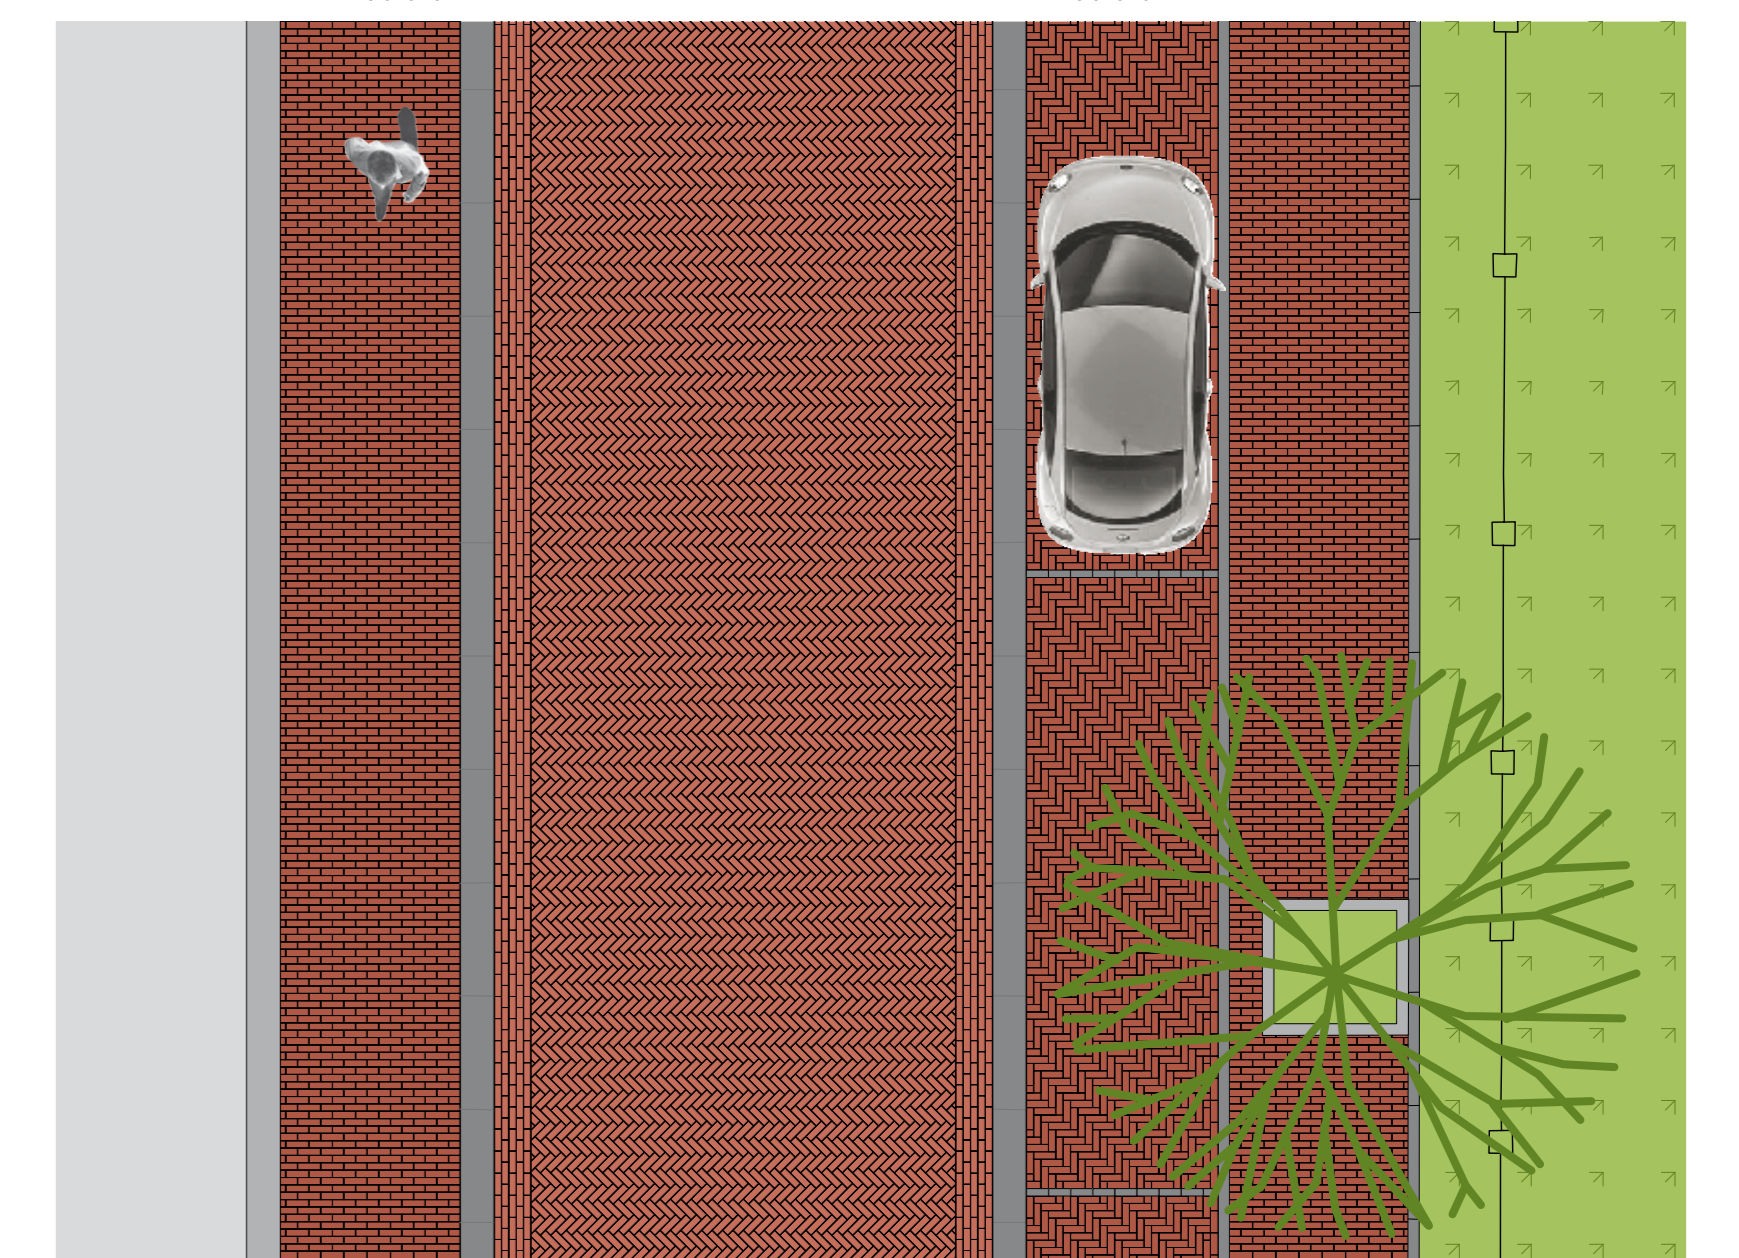

Profiel Wilhelminkade


IMPRESSIE BRESAAPSTRAAT




IMPRESSIE THALIAPLEIN



Profiel Breesaapstraat

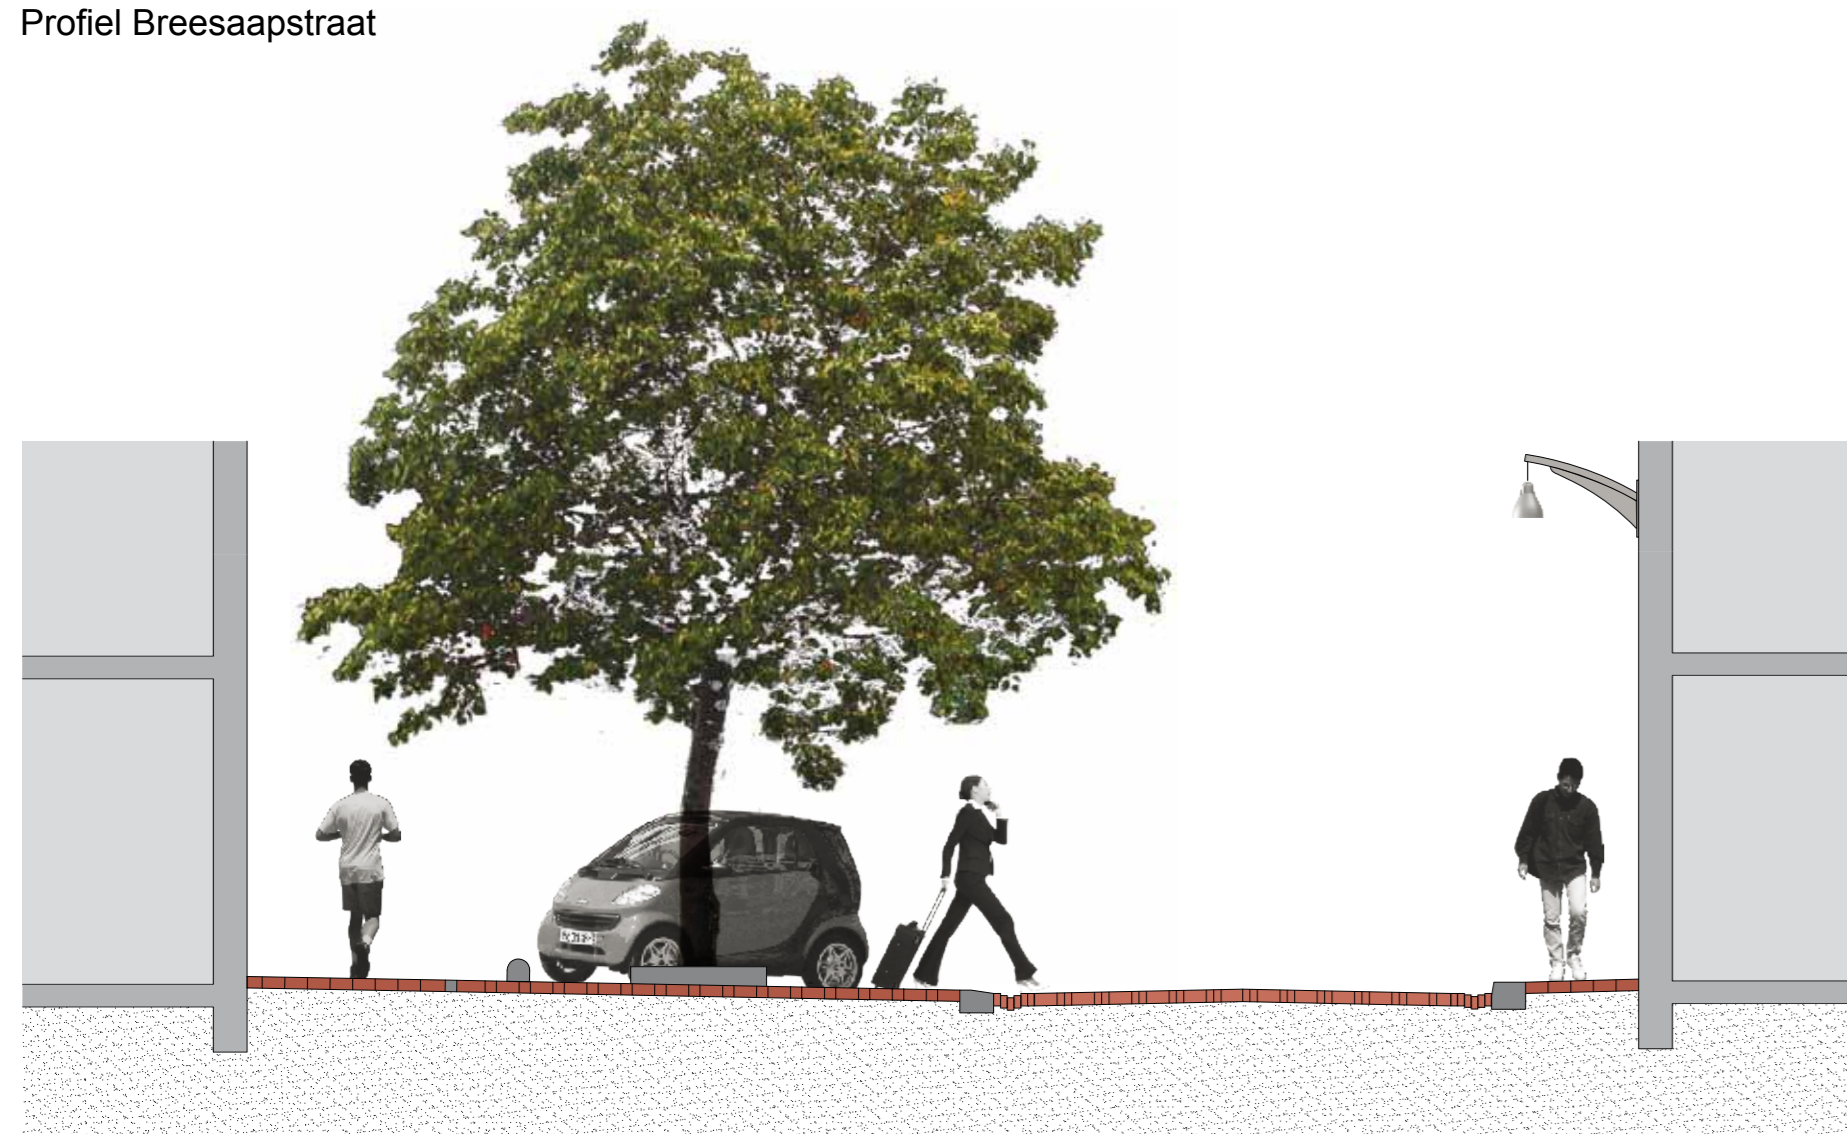

TROTTOIR 1.75	0.16	PAVEMENT 4.75	RUBAN 4.40	TROTTOIR 1.32
straatbaksteen Pavement DP hulplagenverband roterband beton VB zwart Komo	straatbaksteen Hortlage DP wassersluis	straatbaksteen Pavement DP elkeboegverband keperverband VB zwart Komo	straatbaksteen Pavement DP keperverband moogd 5 streken breed	straatbaksteen Pavement DP hulplagenverband oprotband beton


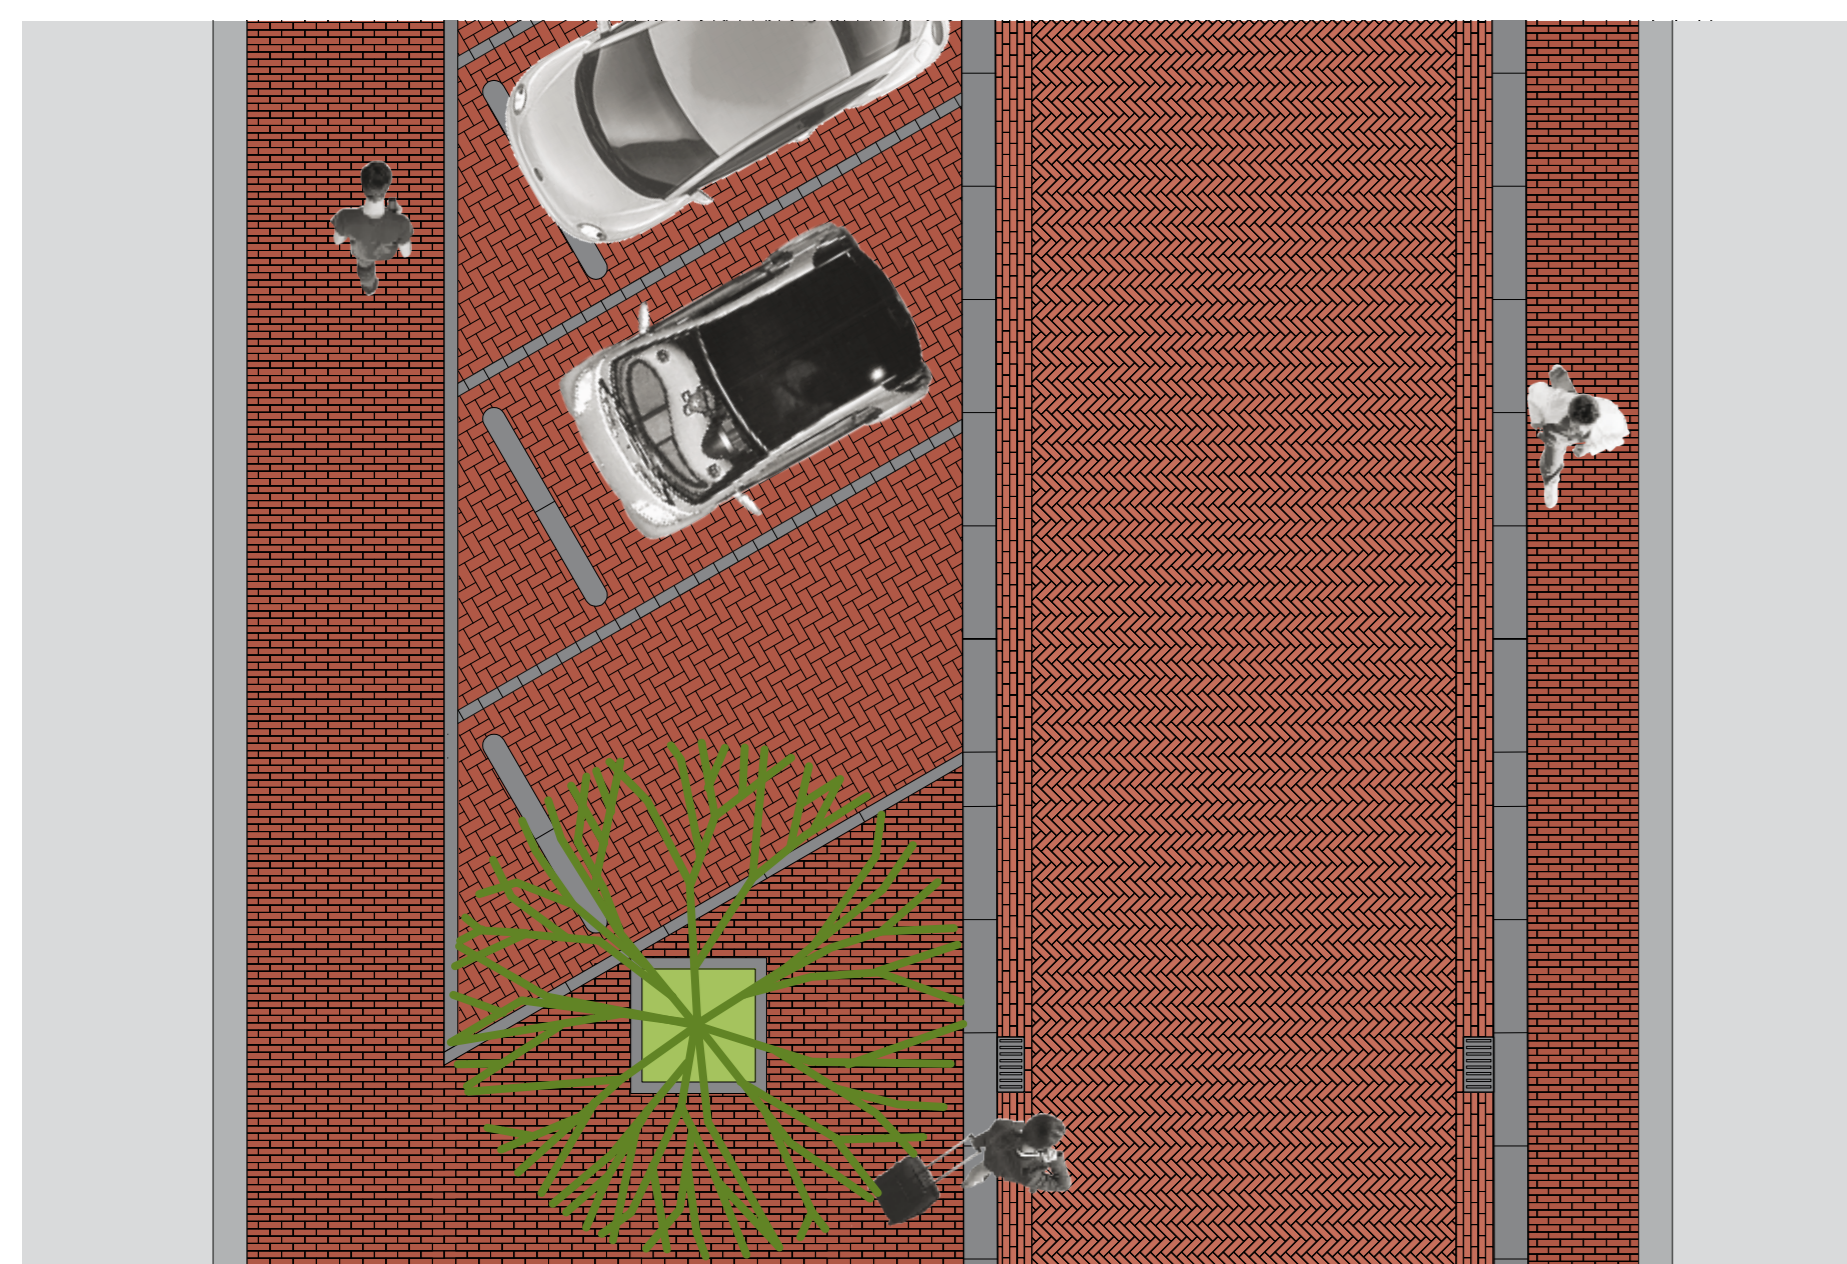


Detail Breesaapstraat




Referentiebeelden materiaalgebruik

Doorsnede parkeergarage en boombakken

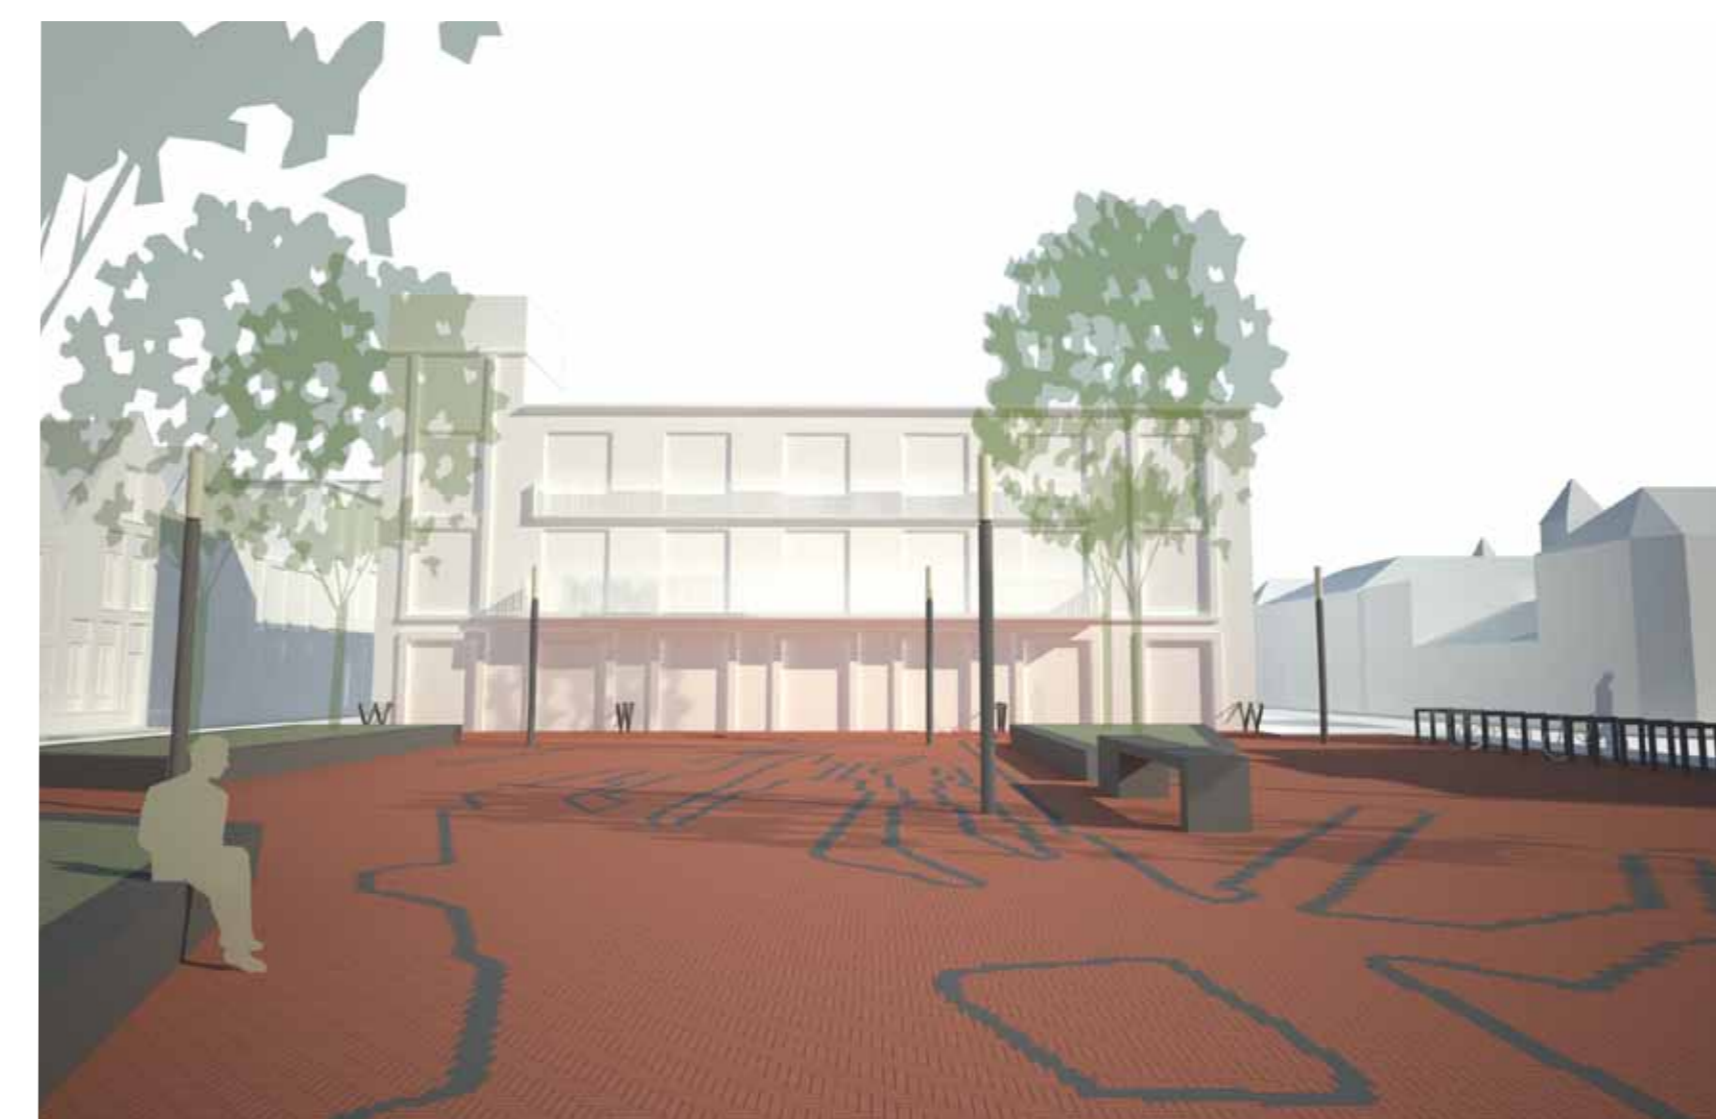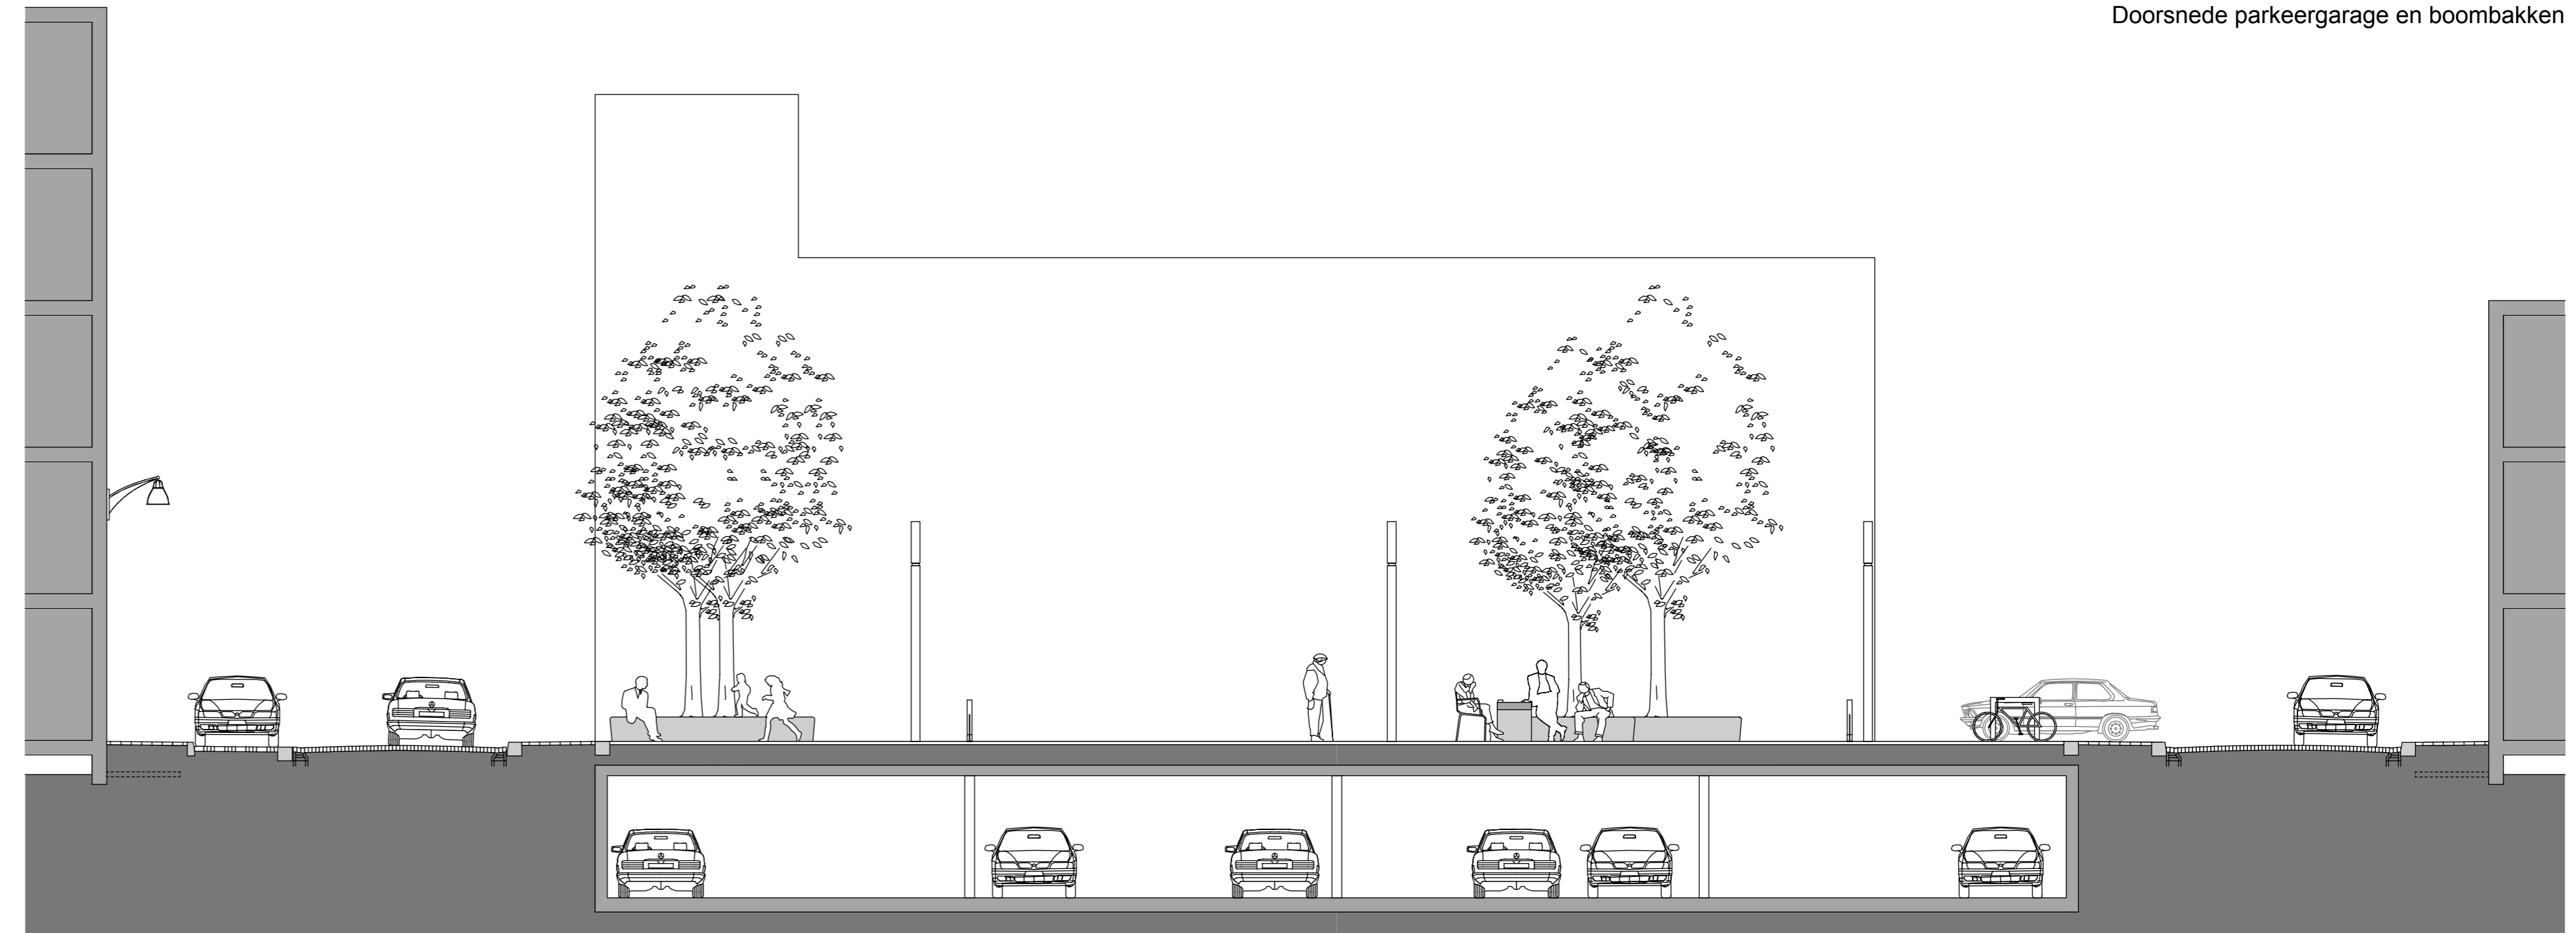

Impressie bestratingspatroon

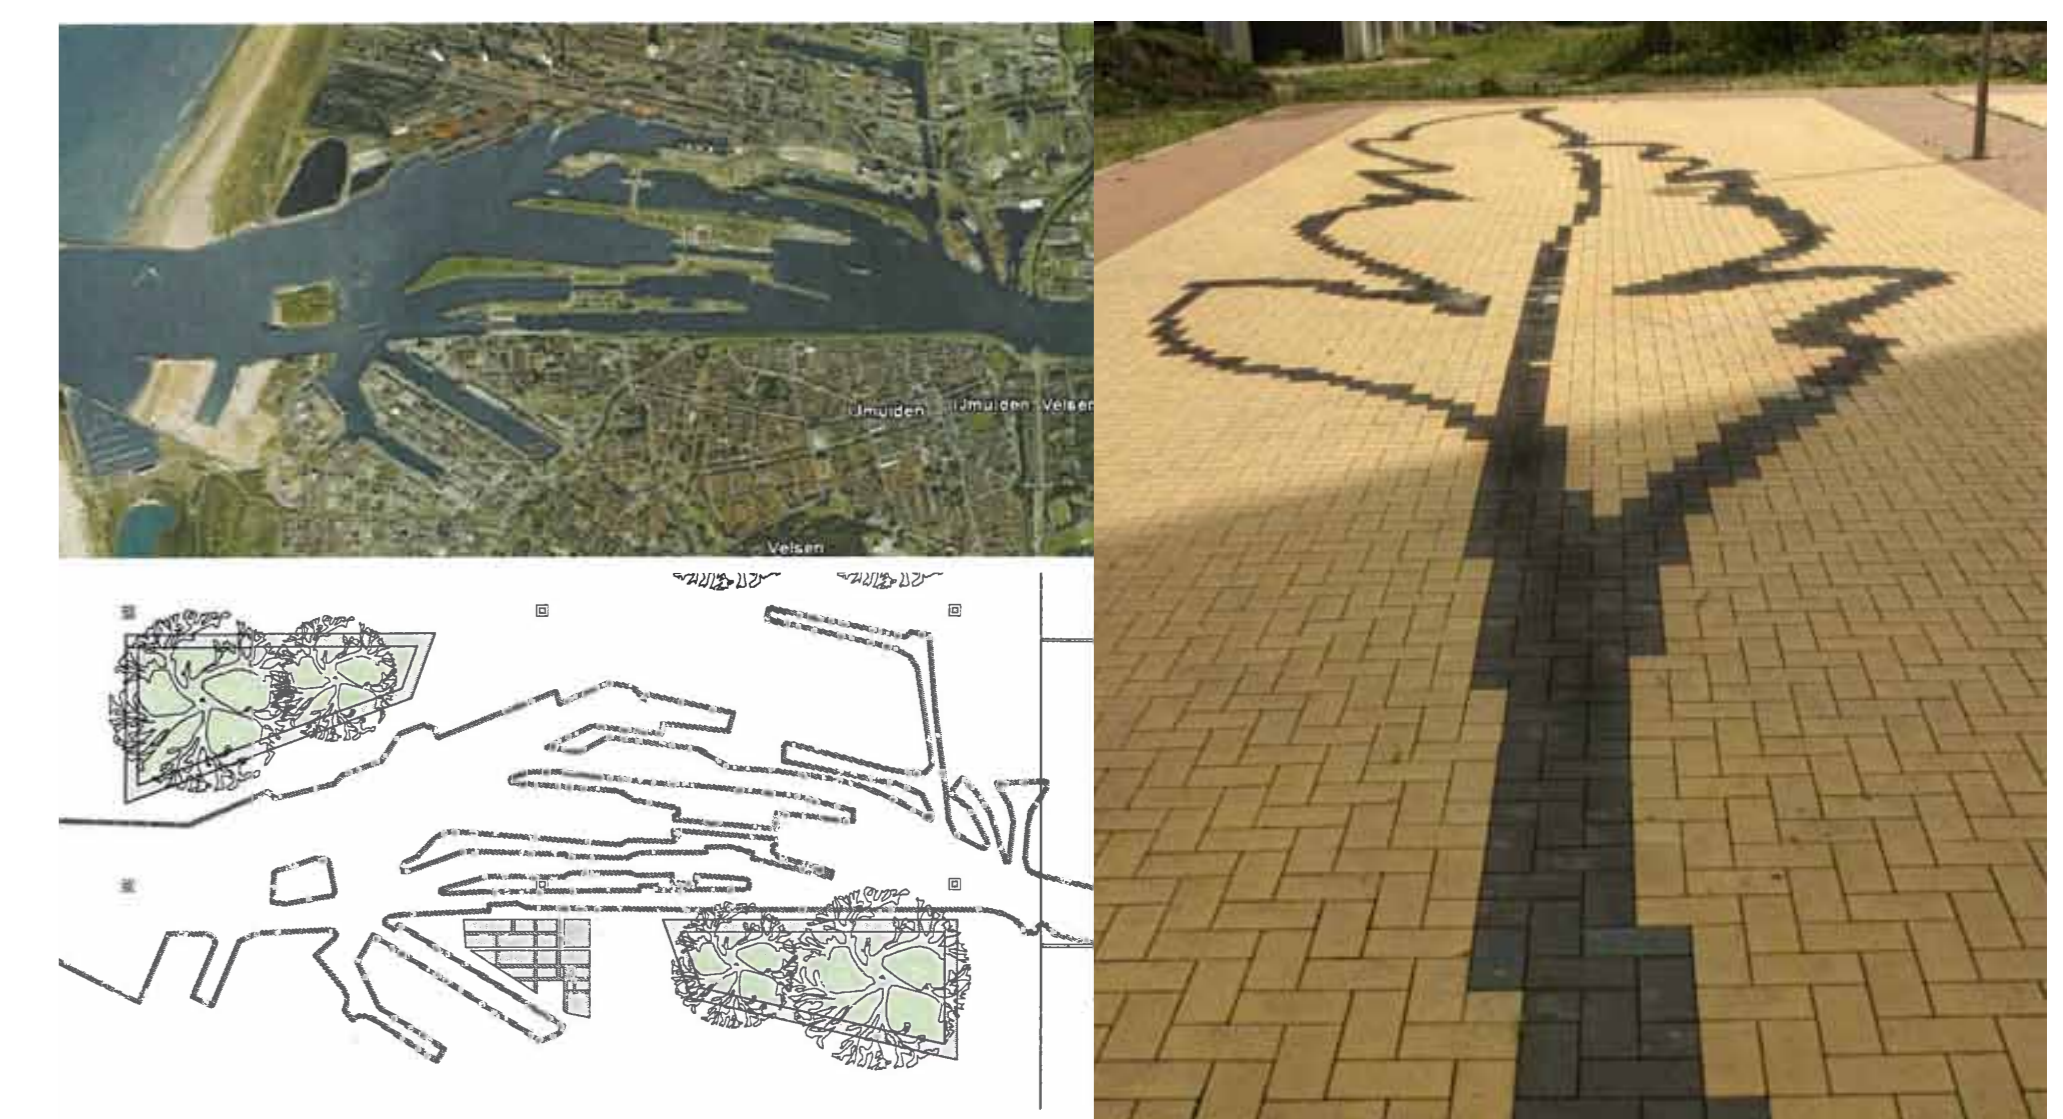

Inspiratie bestratingspatroon

INRICHTINGSPLAN OUD IJMUIDEN

