


# KANAALSTRAAT

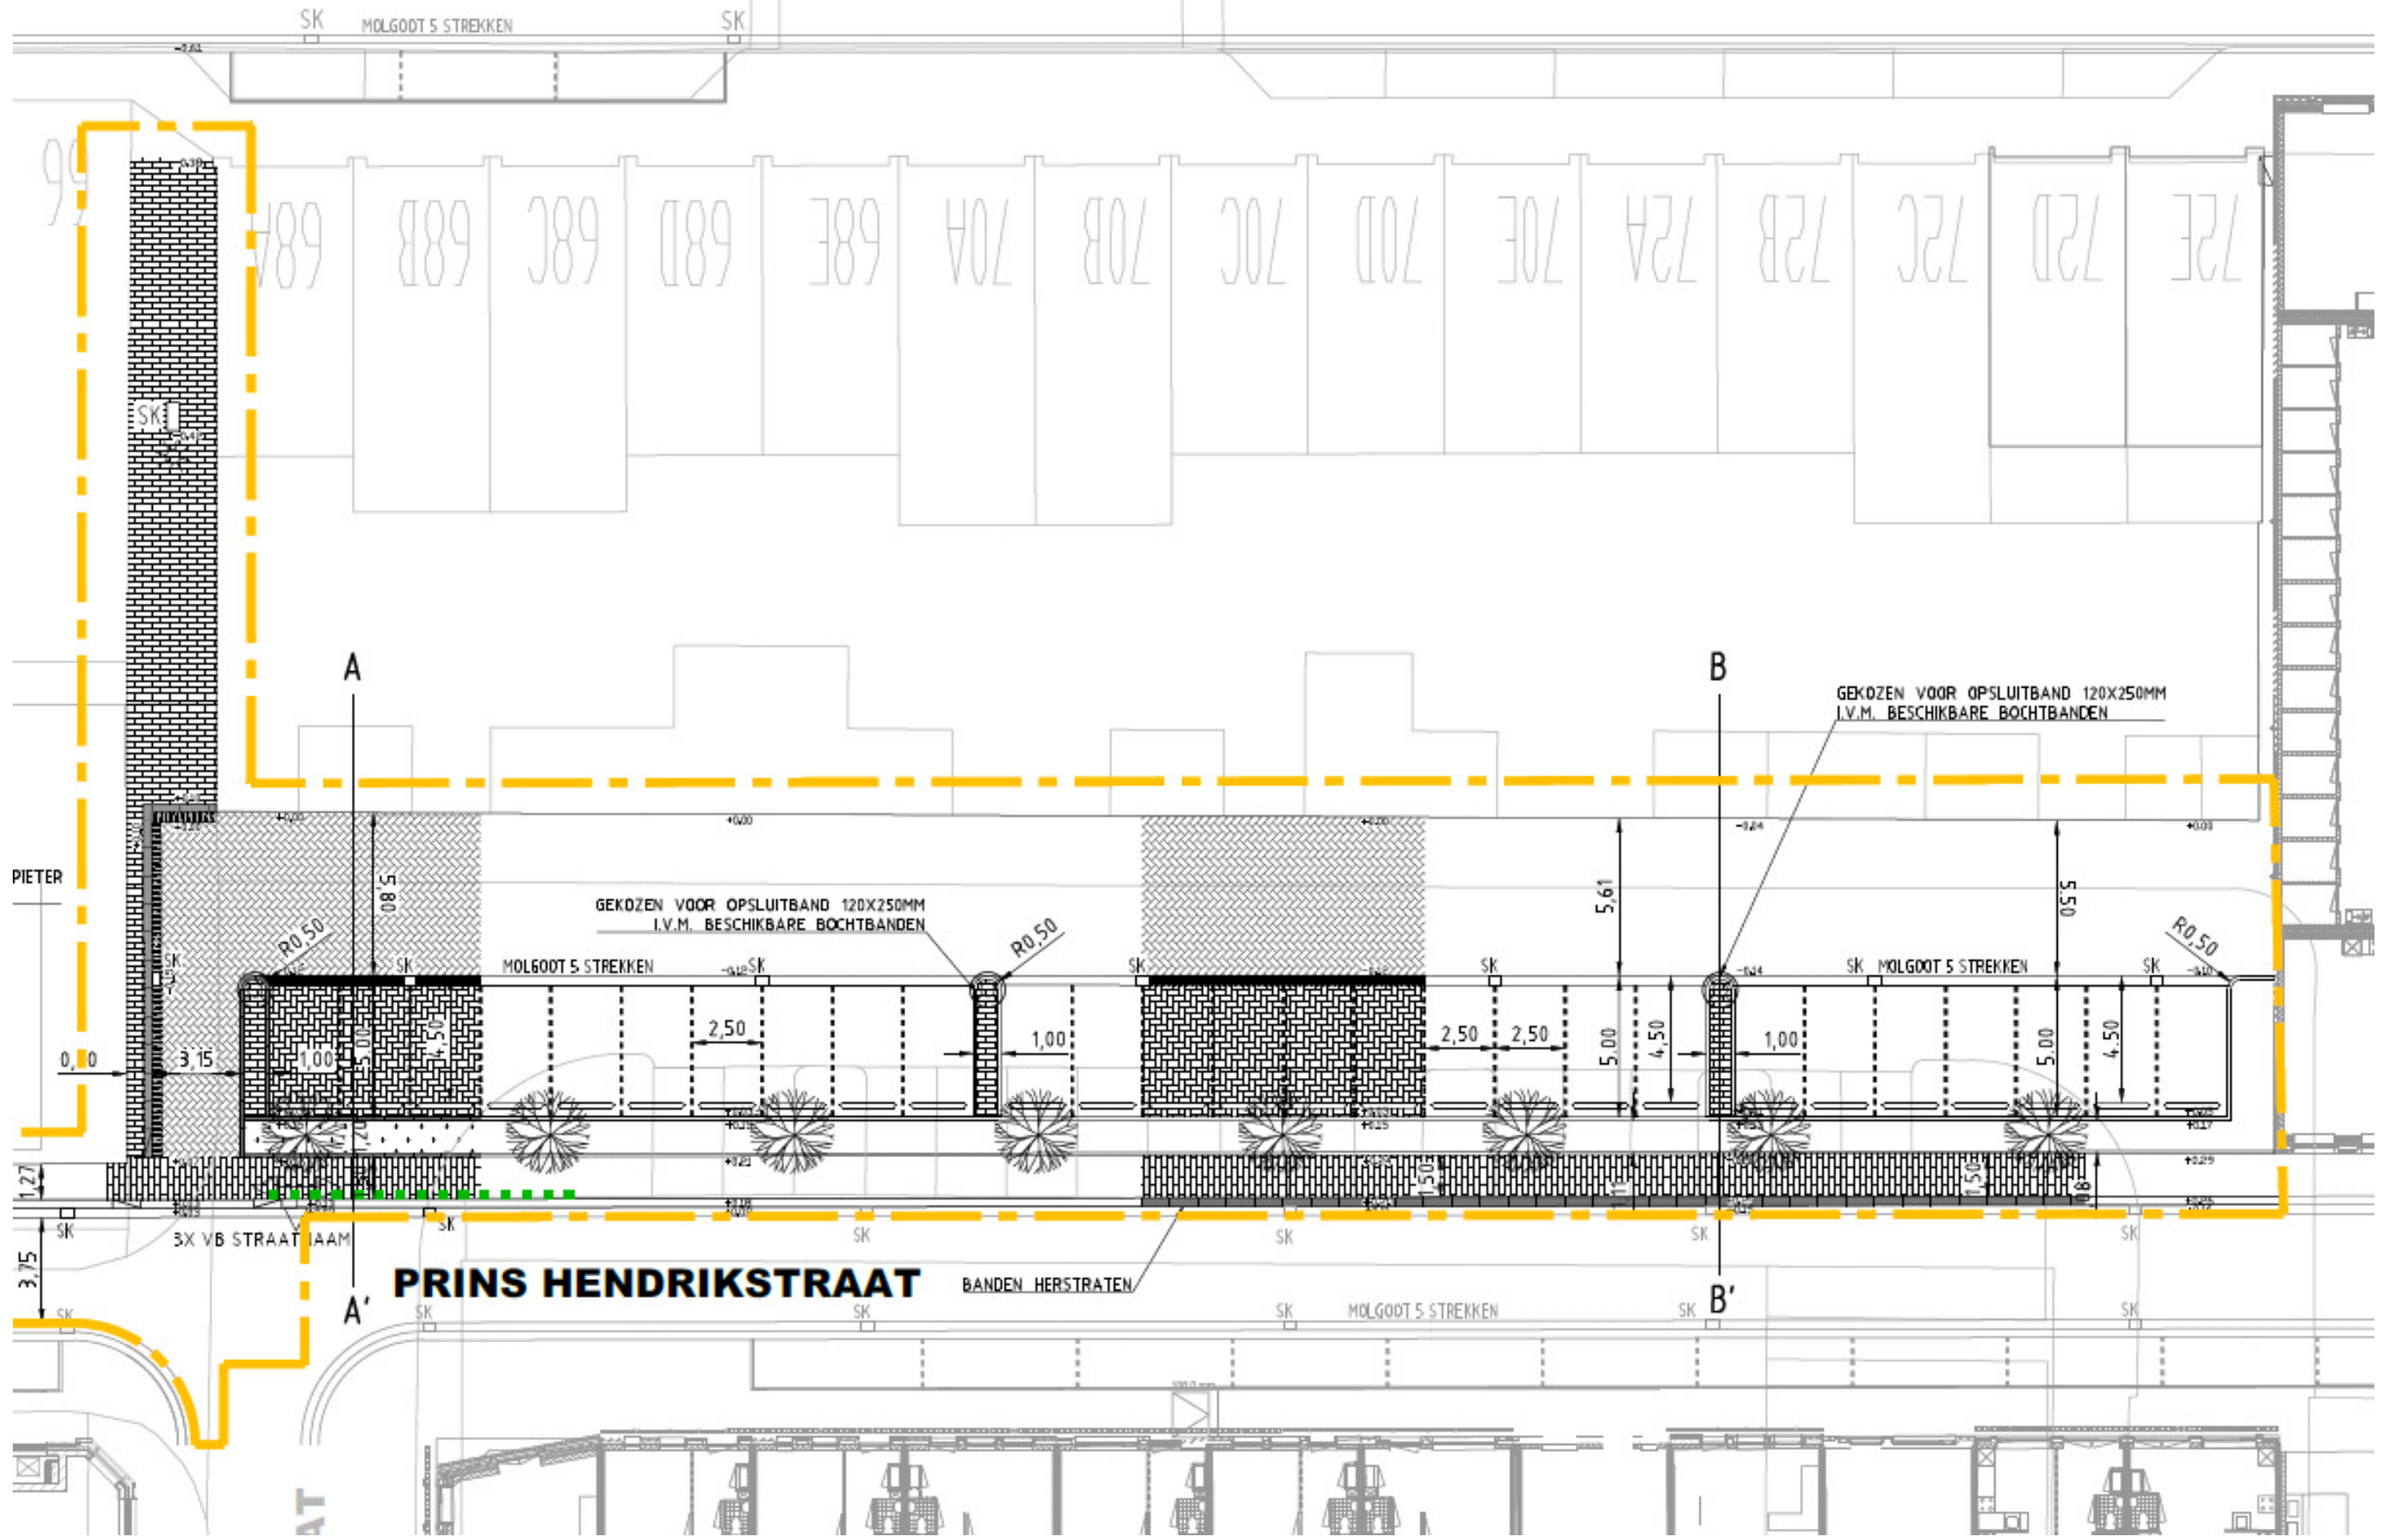

# PRINS HENDRIKSTRAAT

GEKOZEN VOOR OPSLUITBAND 120X250MM  
I.V.M. BESCHIKBARE BOCHTBANDEN

GEKOZEN VOOR OPSLUITBAND 120X250MM  
I.V.M. BESCHIKBARE BOCHTBANDEN

BANDEN HERSTRATEN

PIETER

SK

MOLGROOT 5 STREKKEN

SK

A

B

A'

B'

5X VB STRAAT JAAM

MOLGROOT 5 STREKKEN

AT