

A


B

C

D

1


2

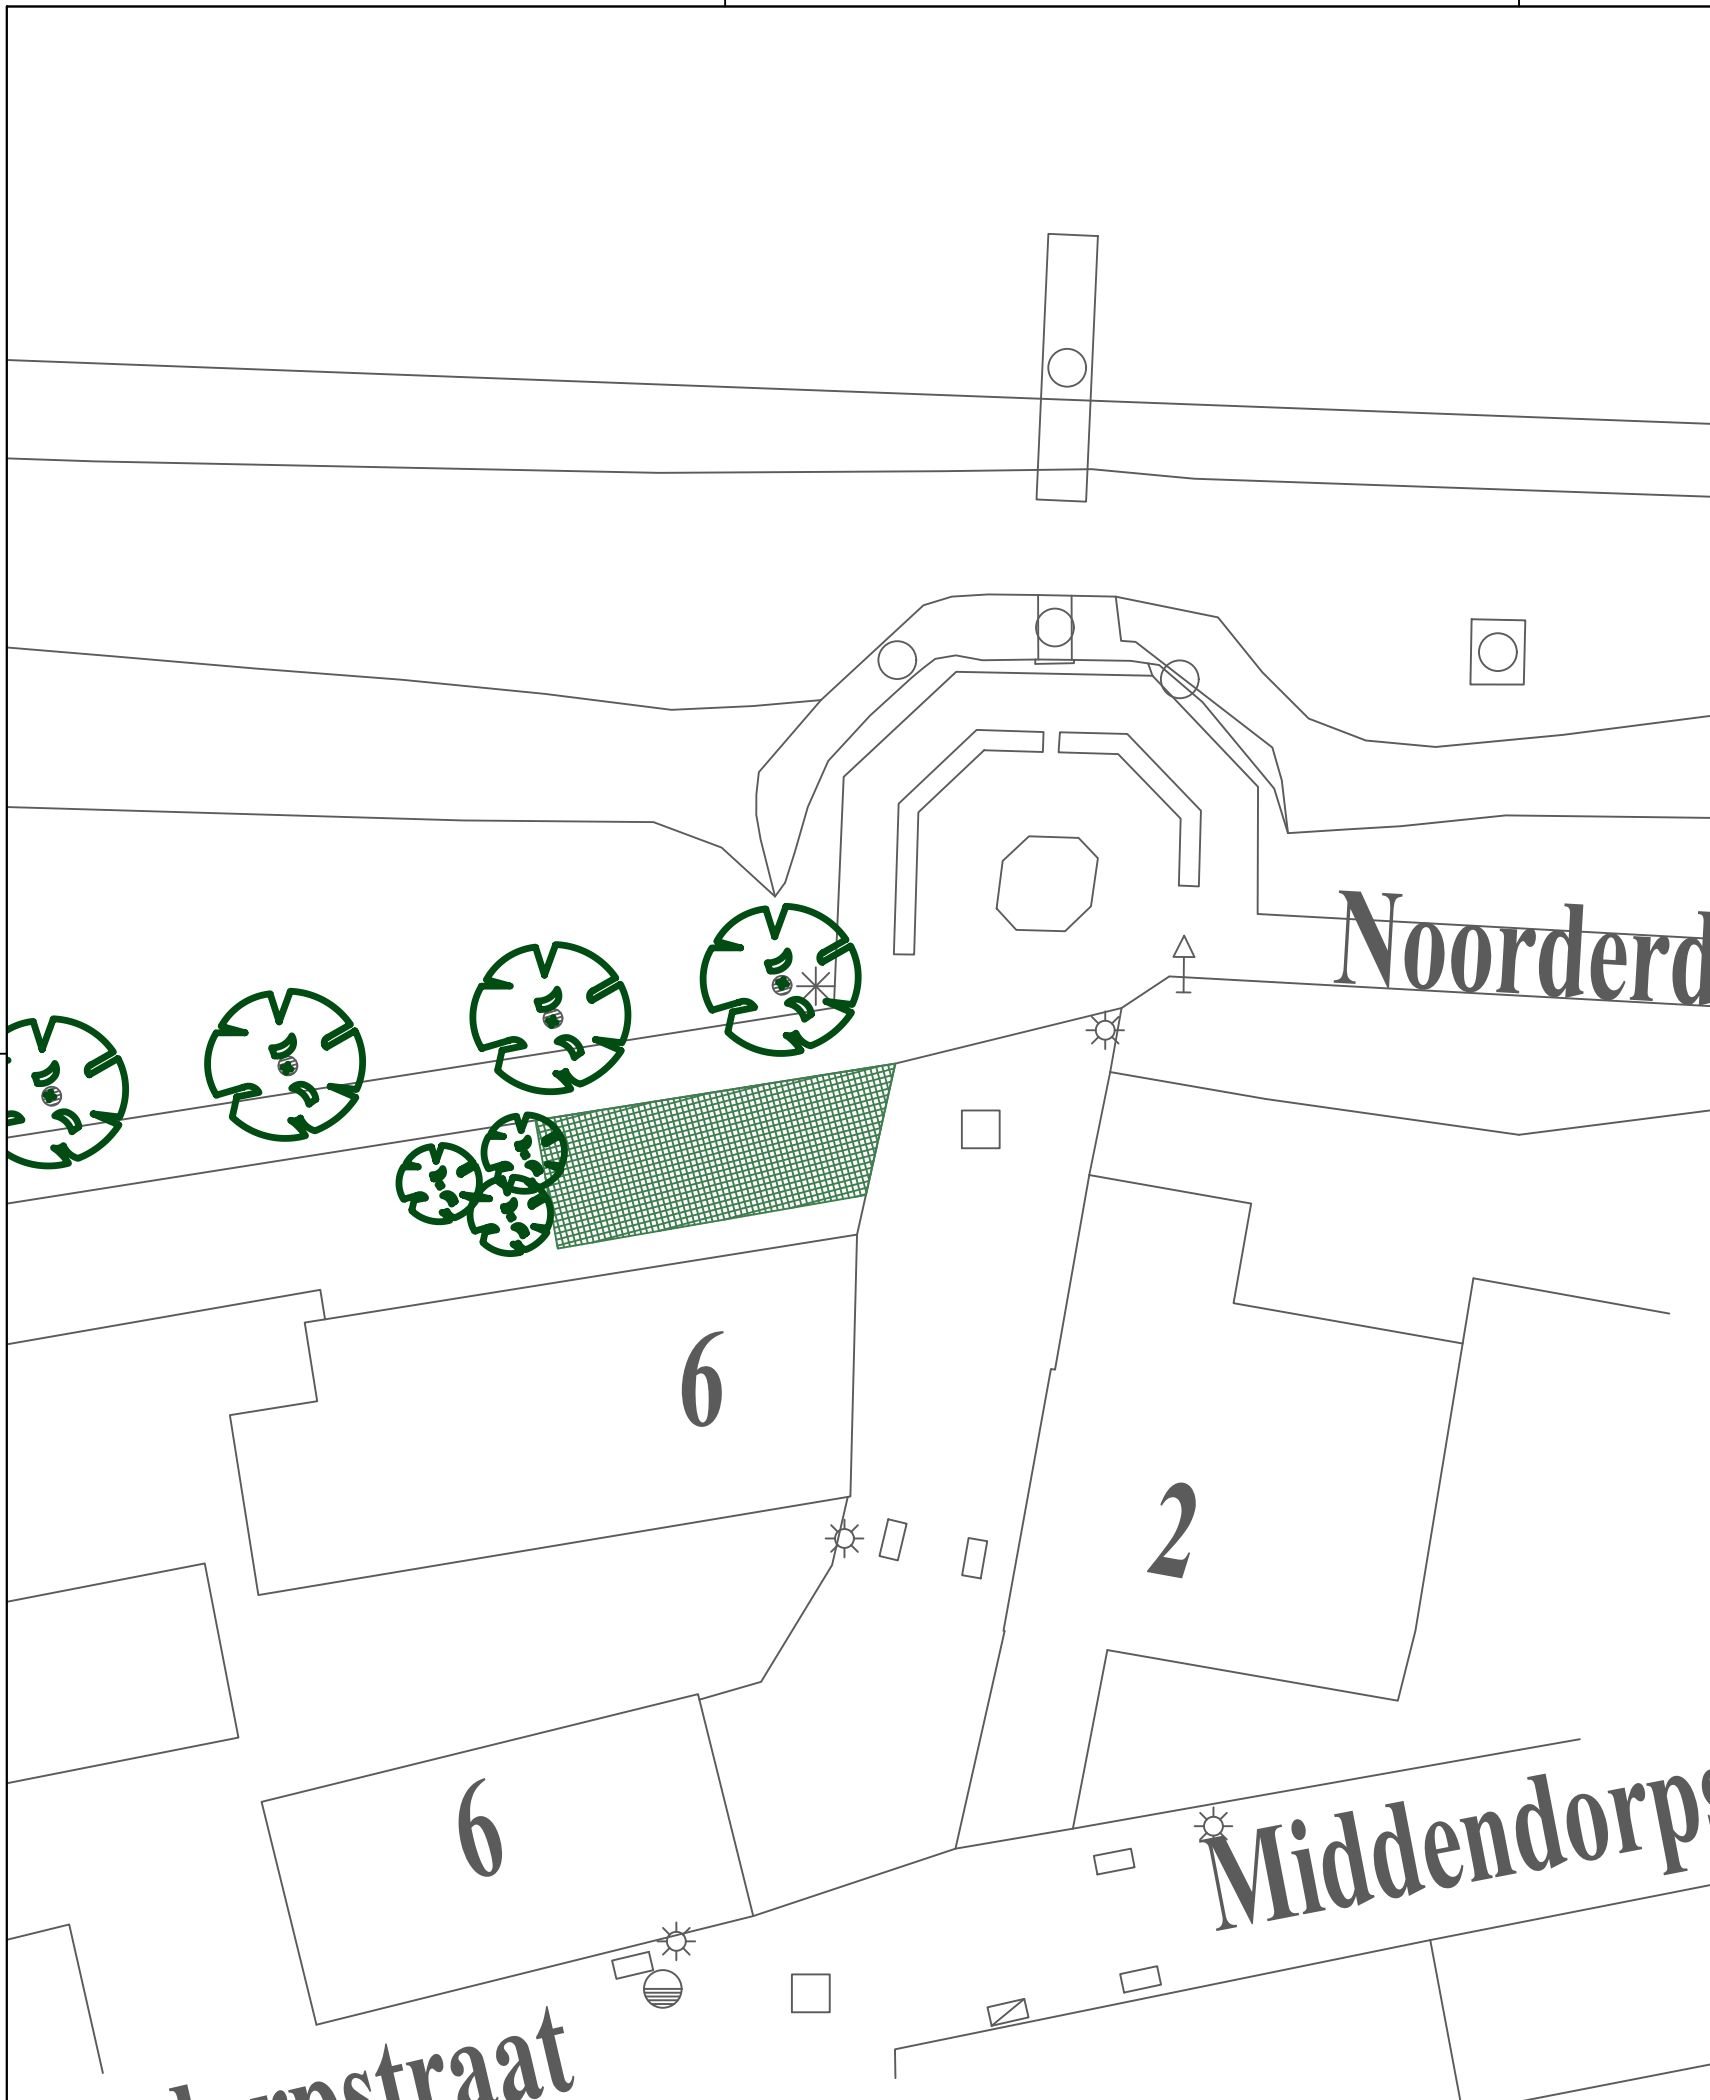

Legenda



Bestaande boom

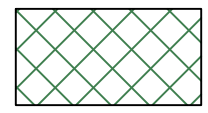

Diervilla 'Kodiak Orange' (30m²)

		GEMEENTE VELSEN					
		OPENBARE WERKEN					
A	.					.	.
0	.					.	.
VersieDatum		Omschrijving				Getekend	Gezien
		Project Renovatie Plantsoenen 2022					
		Titel Noorderpad / Beplantingsplan					
Schaal	1:200	Formaat	A3	Blad	1/1	Nummer	001