


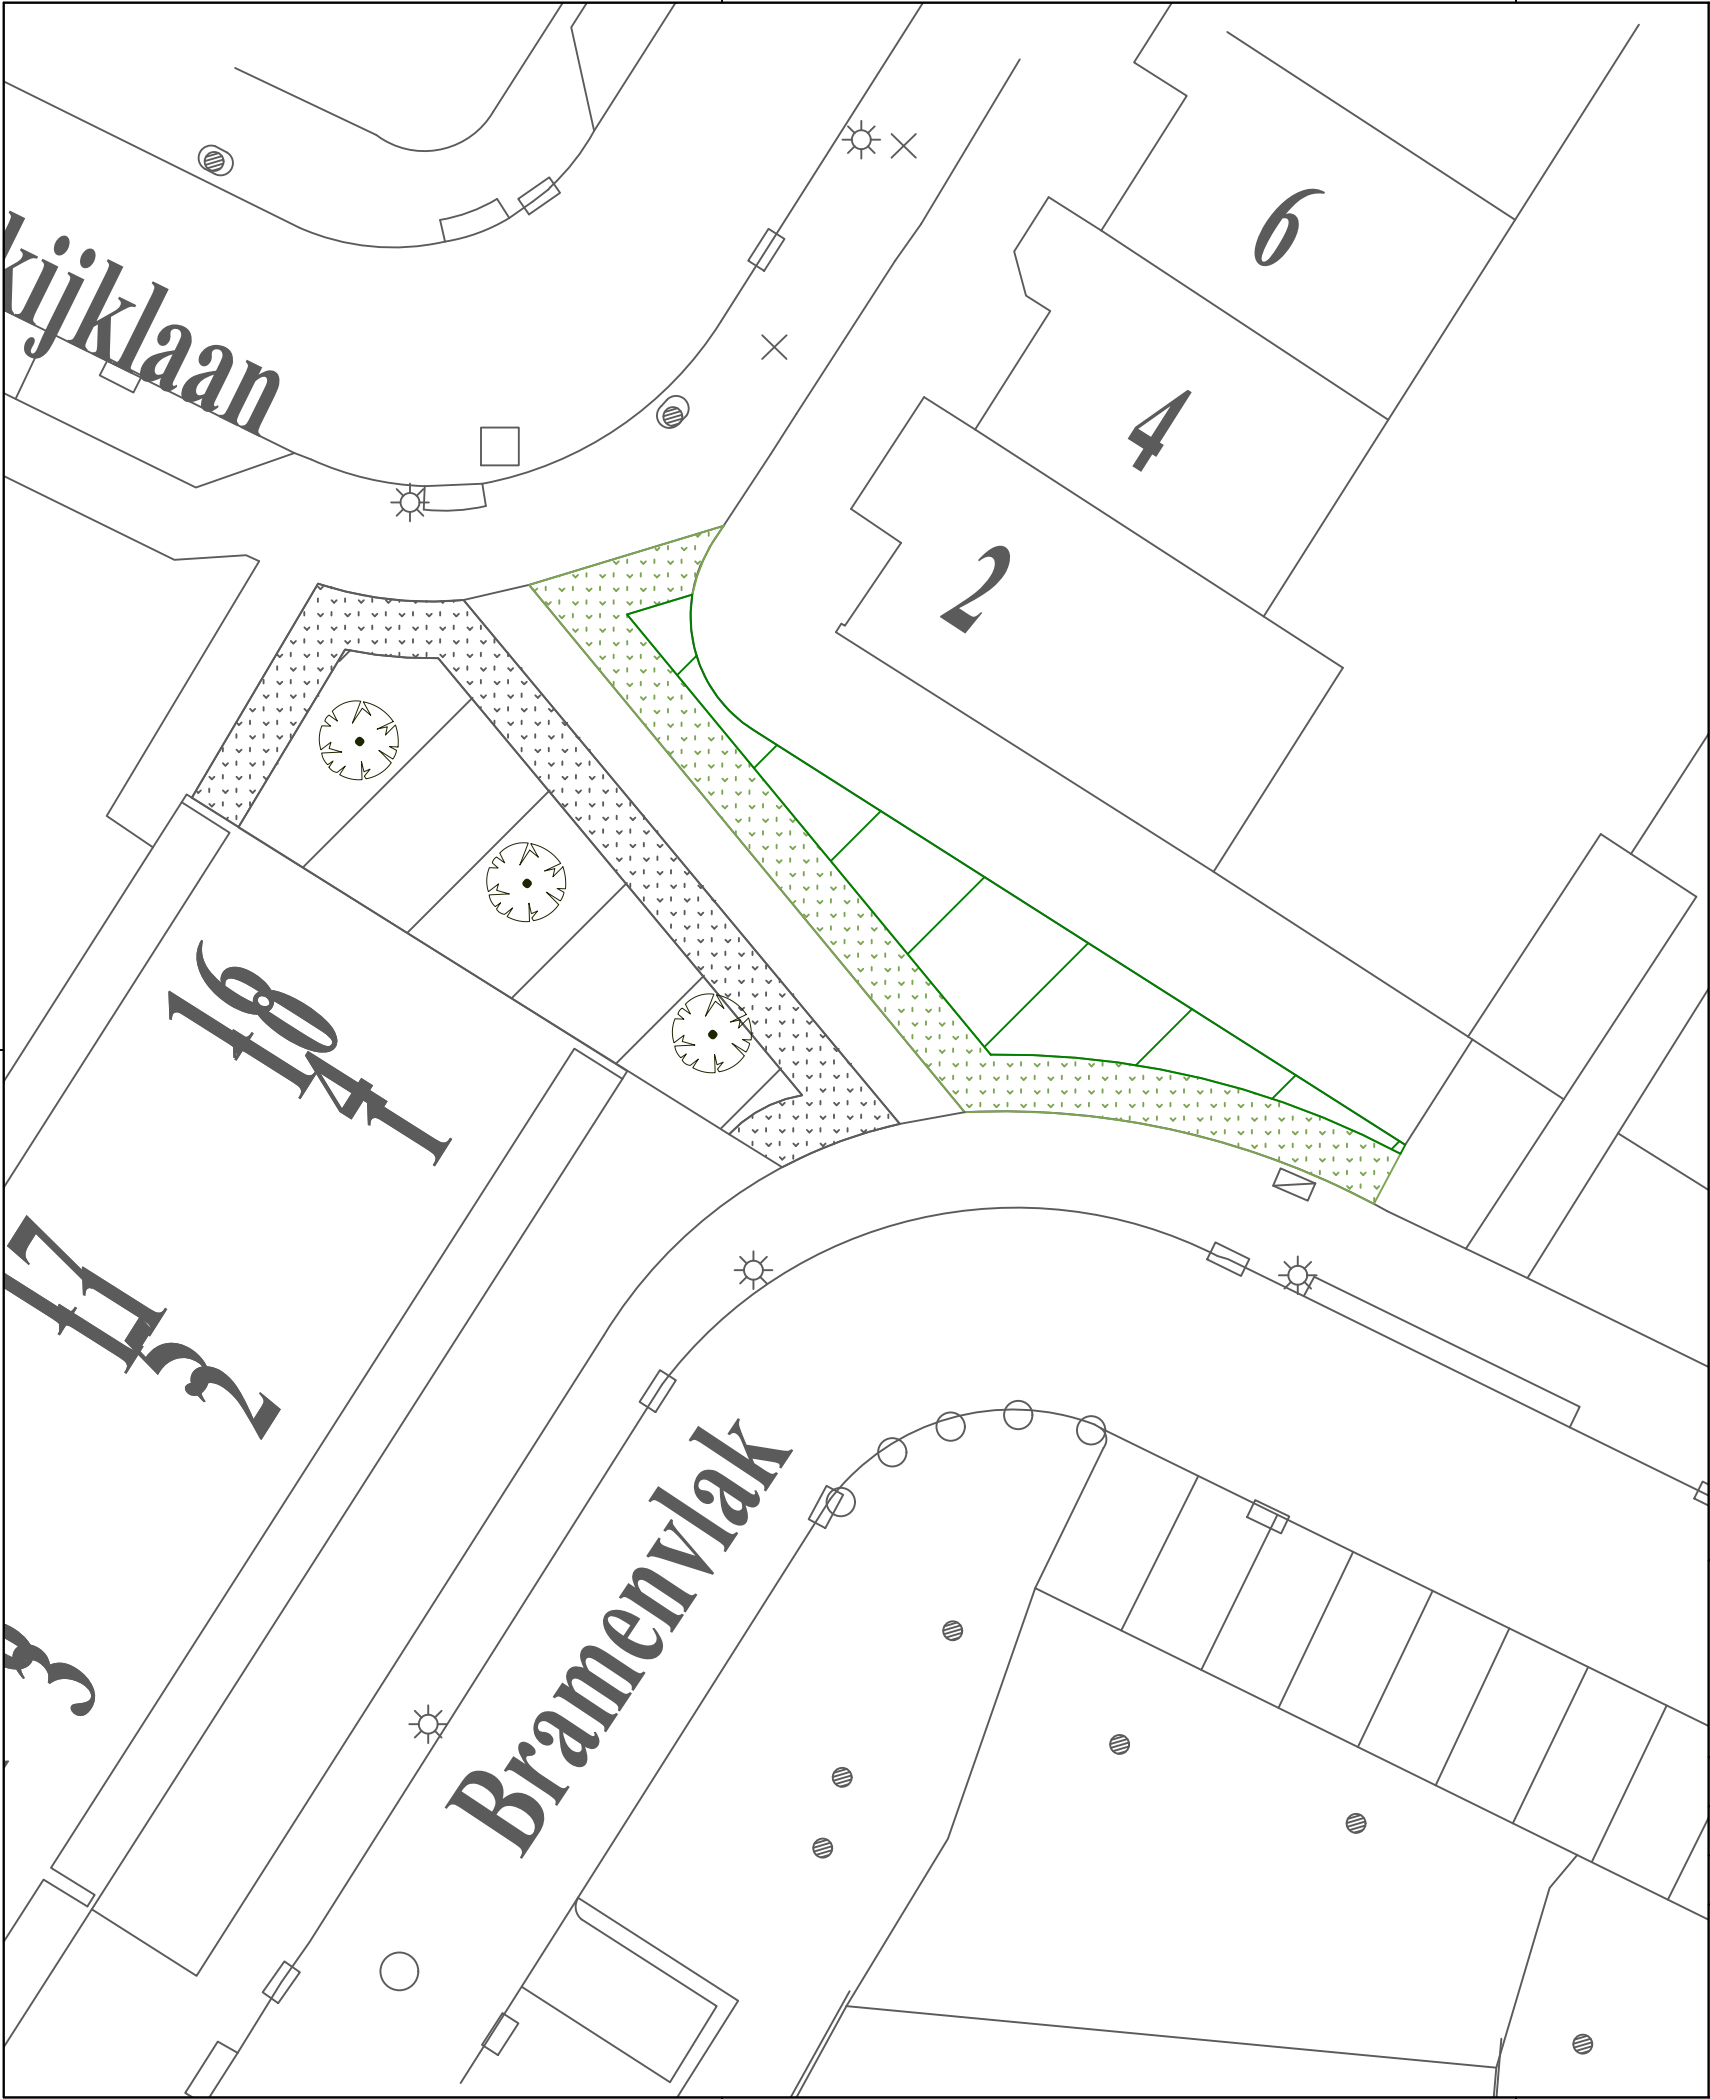

Legenda



Bosplantsoen (43 m²)



Gazon (47 m²)

GEMEENTE VELSEN



OPENBARE WERKEN

A	.	.	.	.	.
0	.	.	.	.	.

Versie	Datum	Omschrijving	Getekend	Gezien	Geschikt voor uitvoering
--------	-------	--------------	----------	--------	--------------------------



Project	Renovatie Plantsoenen 2022				
Titel	Uitkijkaan / Beplantingsplan				
Schaal	1:200	Formaat	A3	Blad	1/1
Numer	001				

