
 


1

2

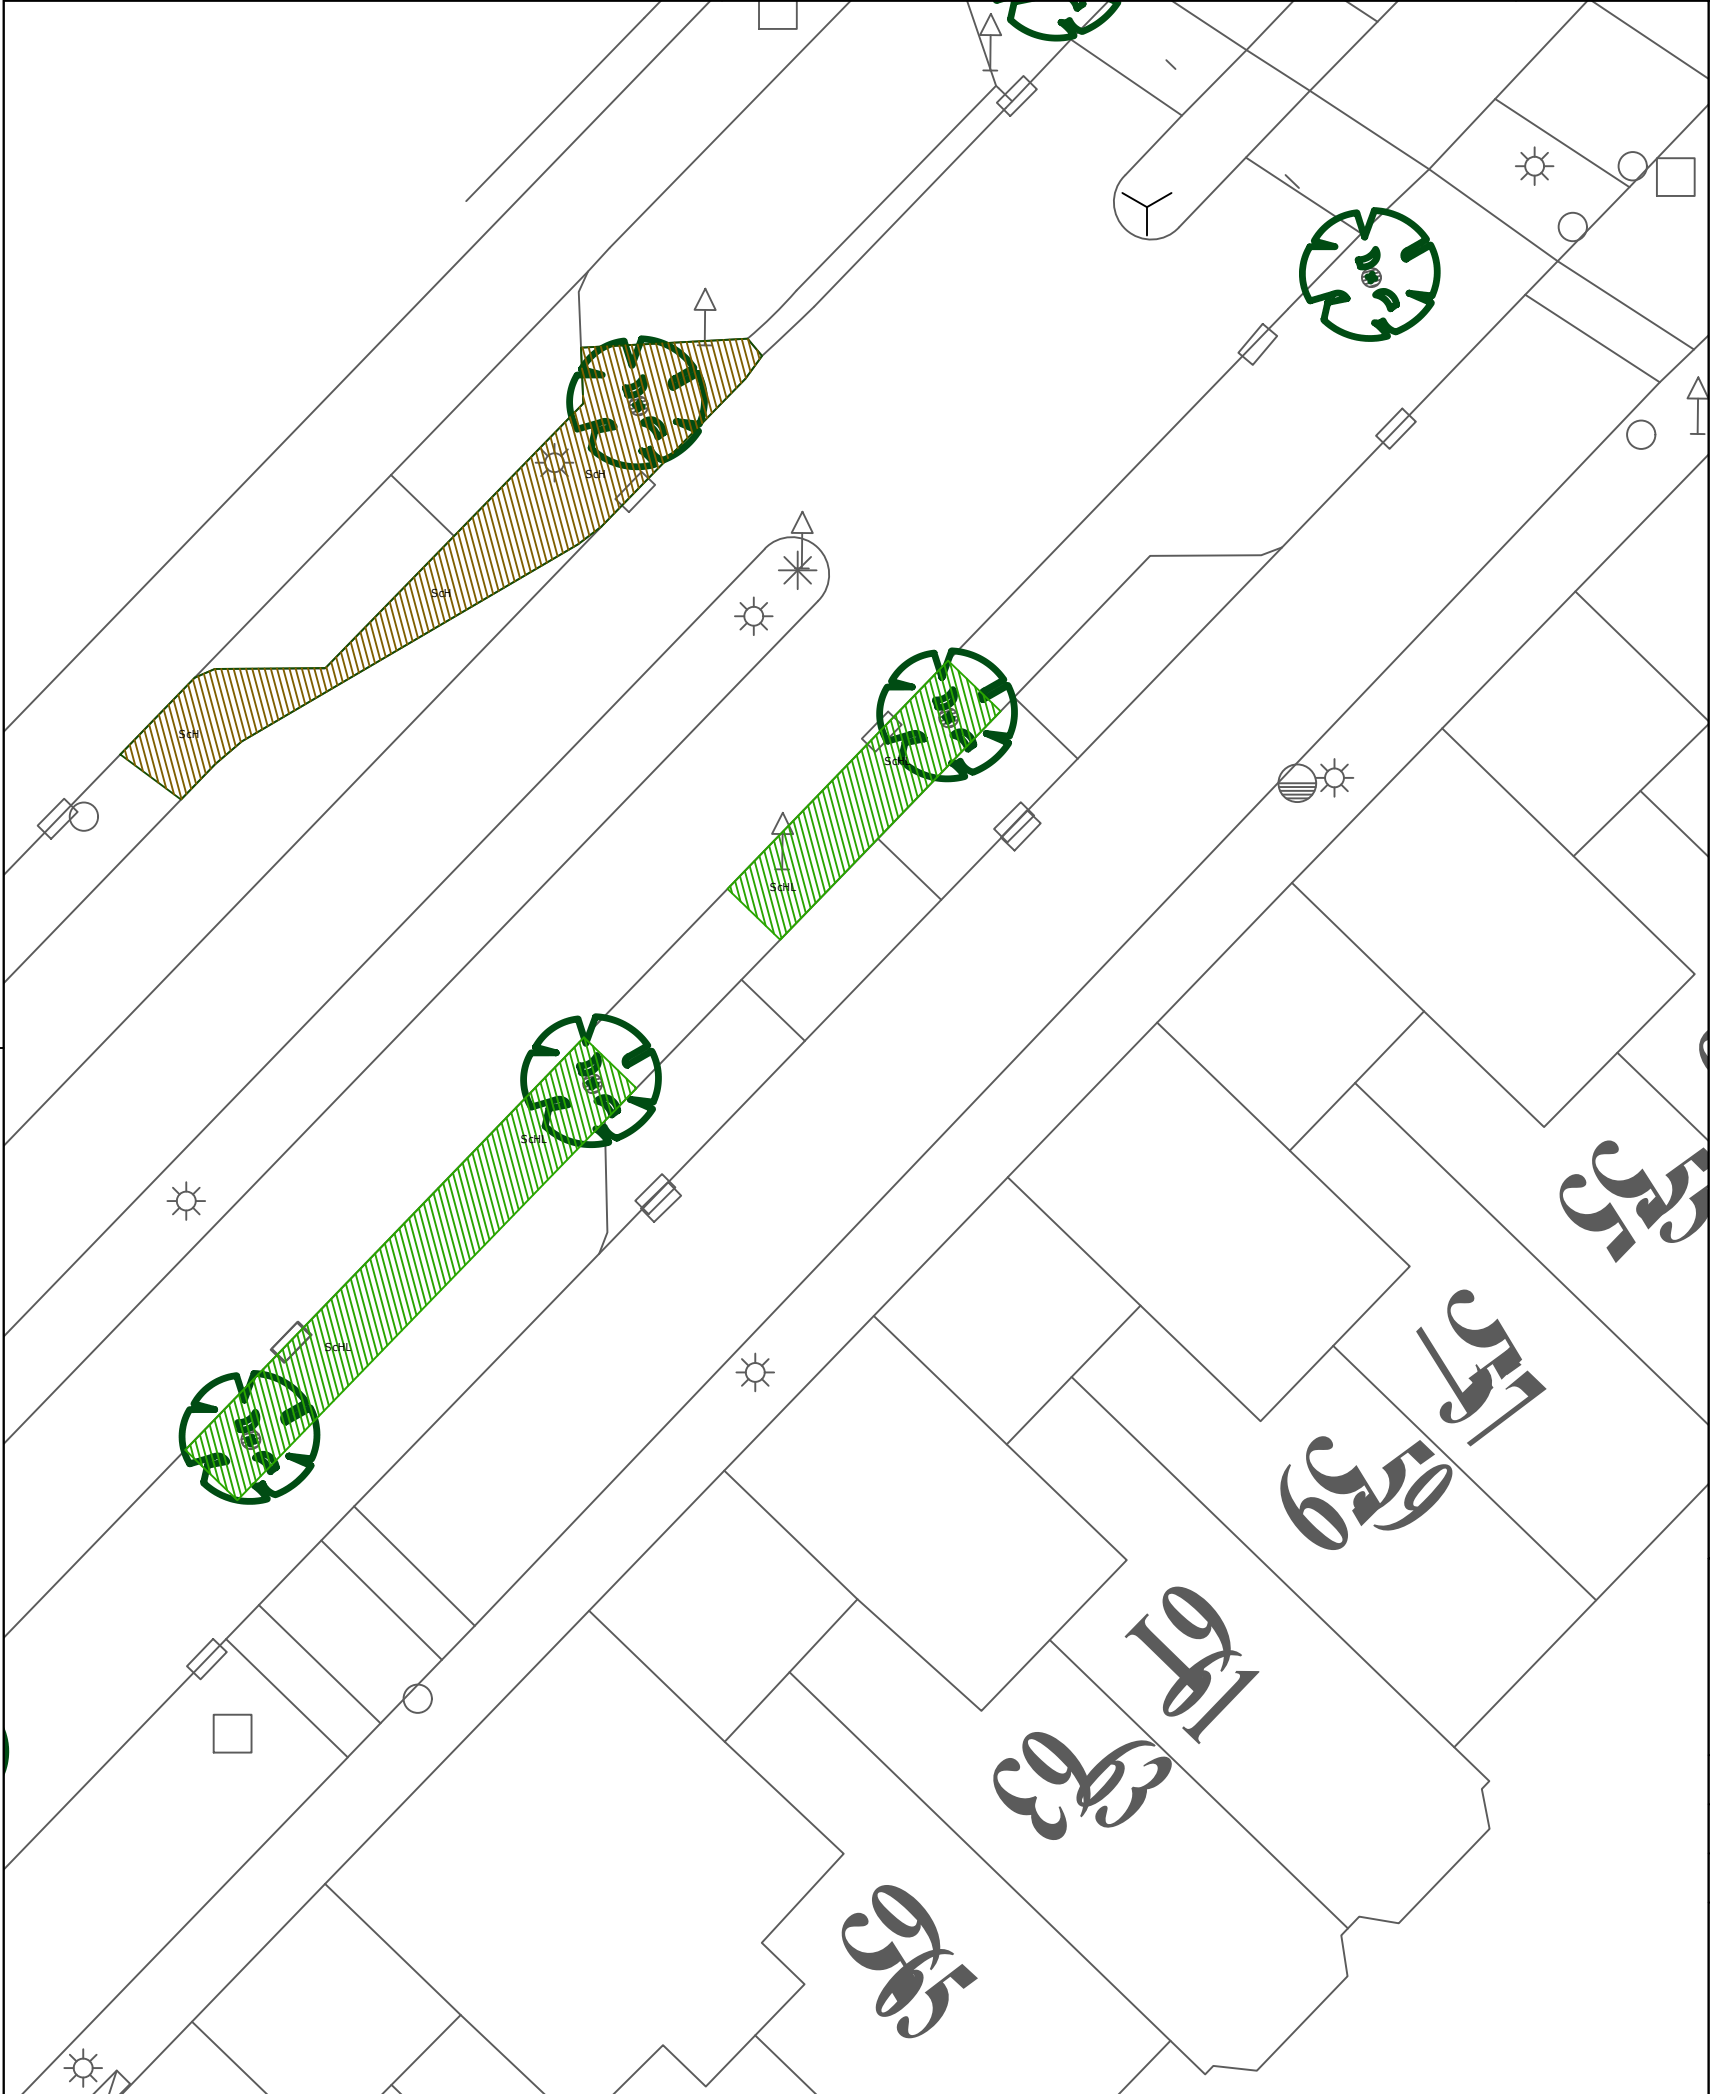

		GEMEENTE VELSEN						
		OPENBARE WERKEN						
A	.	.	.	.	.	.	.	
0	.	.	.	.	.	.	.	
Versie		Datum				Getekend	Gezien	Geschiedt van uitvoering
		Project						
		Titel						
		Schaal						
		1:200		Formaat		A3	Blad	1/1
						Nummer		001

1

2

