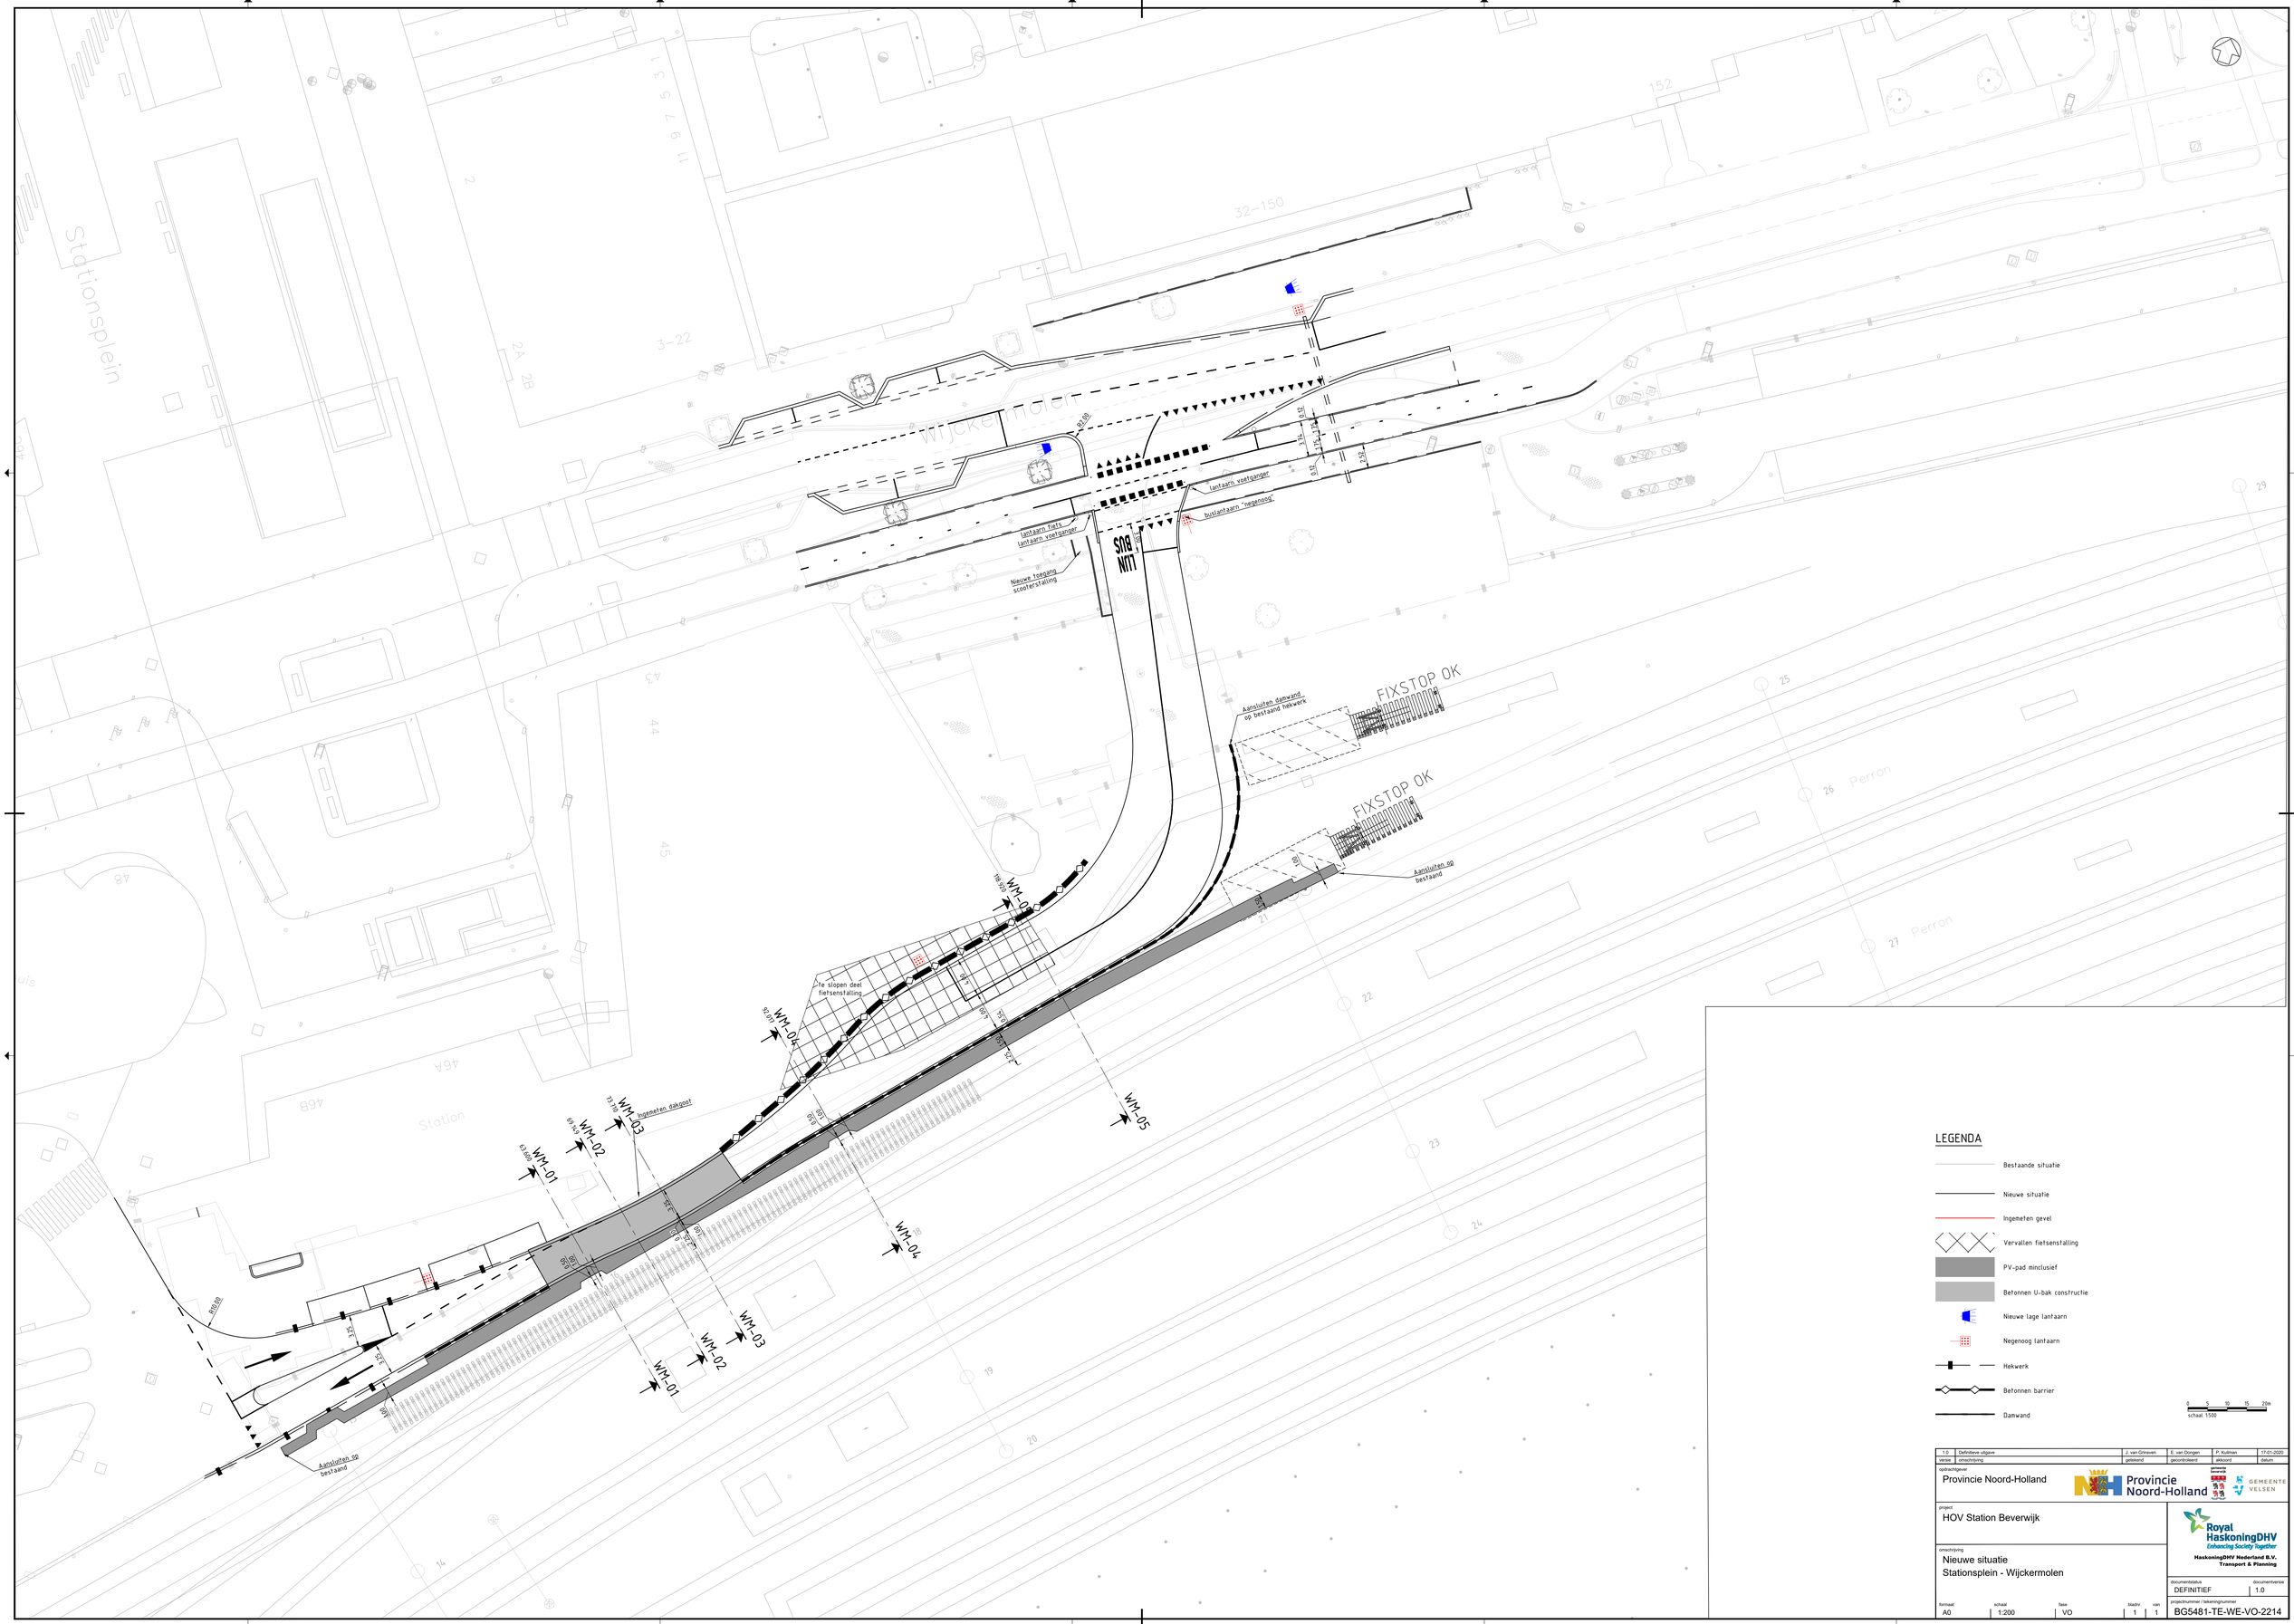

1.0	Definitieve uitgave	J. van Grinsven	E. van Dongen	P. Kuilman	17-01-2020
versie	omschrijving	getekend	gecontroleerd	akkoord	datum

opdrachtgever
Provincie Noord-Holland

project
HOV Station Beverwijk

omschrijving
Nieuwe situatie
Stationsplein - Wijckermolen

HaskoningDHV Nederland B.V.
Transport & Planning

documentstatus: DEFINITIEF
documentversie: 1.0

formaat	schaal	fase	bladnr.	van
A0	1:200	VO	1	1

projectnummer / tekeningnummer
BG5481-TE-WE-VO-2214