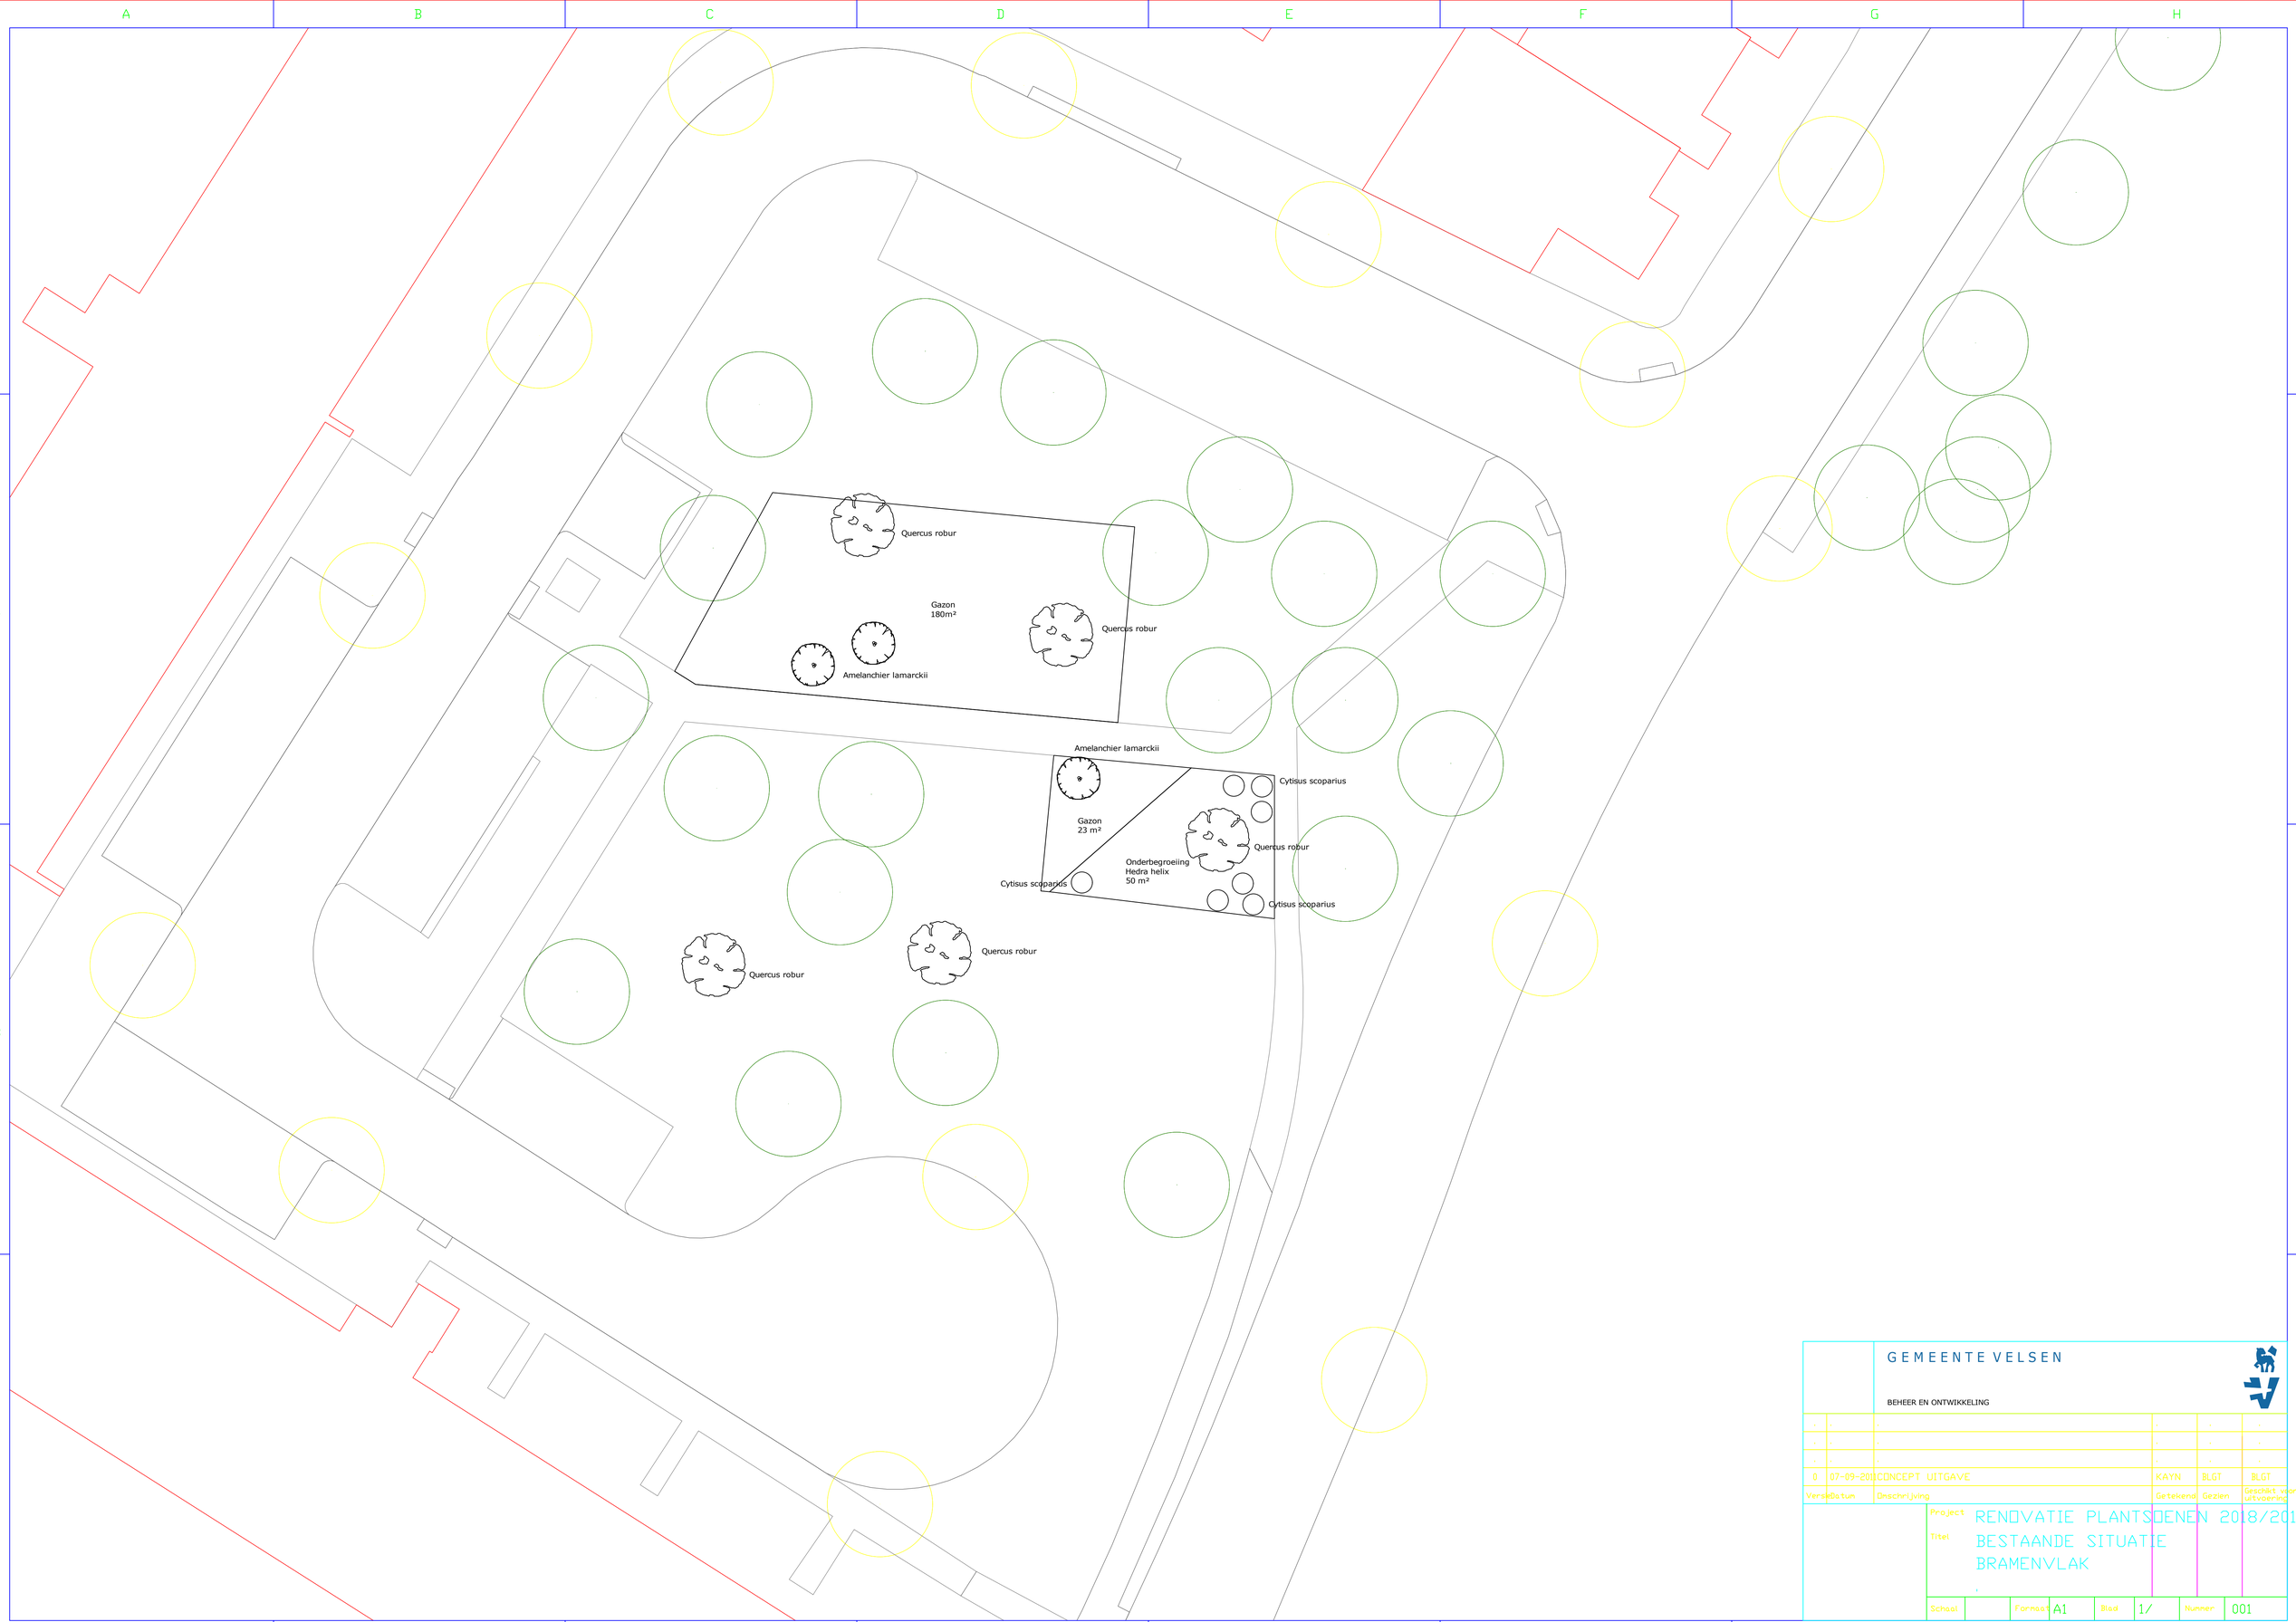

GEMEENTE VELSEN

BEHEER EN ONTWIKKELING

Versie	Datum	Omschrijving	Getekend	Gezien	Geschikt voor uitvoering
0	07-09-2018	CONCEPT UITGAVE	KAYN	BLGT	BLGT

Project: RENOVATIE PLANTSOENEN 2018/201

Titel: BESTAANDE SITUATIE
BRAMENVLAK

School		Formaat	A1	Blad	1/	Nummer	001

H:\OPENBARE RUIMTE\BELEID EN VOORBEREIDING\PROJECTEN\HELE GEMEENTE\RENOVATIE PLANTSOENEN 2016-2019\RENOVATIE PLANTSOENEN 2018-2019\1 VOORBEREIDING\02 AANDACHT\02 BUNGELDOC\2019-01-17_HELE GEMEENTE_RENOVATIE_PLANTSOENEN_BRAMENVLAK_PLAN.DWG