

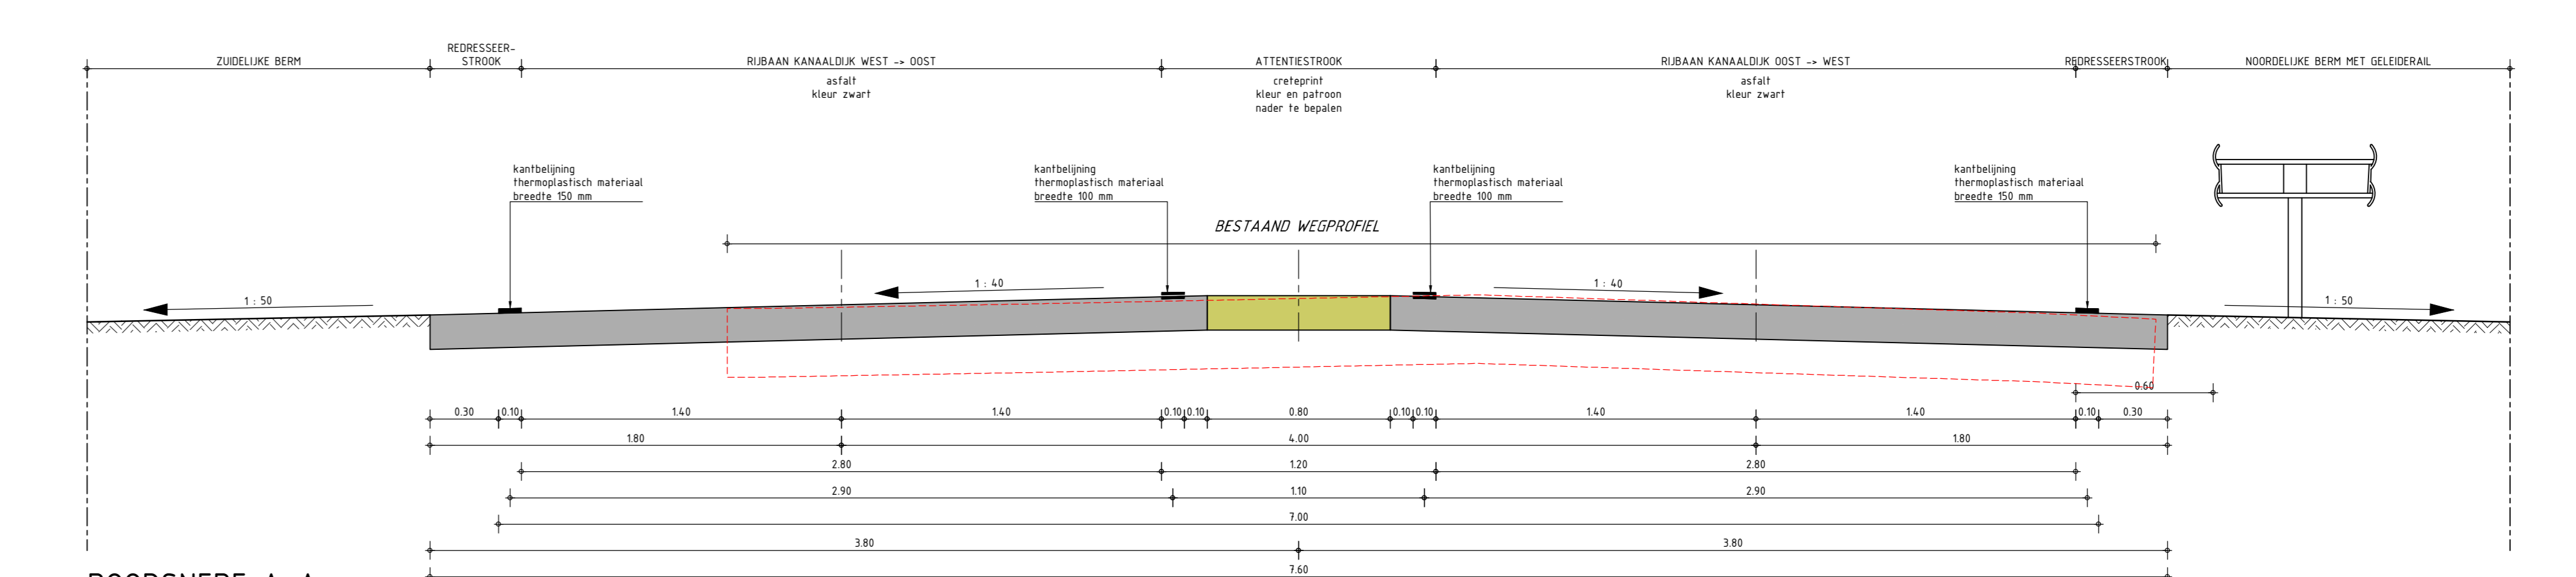


- ### RENVOOI PRESENTATIE
- Beplanting / gras
  - Asfalt zwart
  - Asfalt rood
  - Betontegels grijs
  - Betontegels rood
  - Crefestri (middelsestrook), kleur nader bepalen
  - Crefestri (randsestrook), kleur nader bepalen
  - Crefestri (afzetsestrook), kleur nader bepalen
  - Halfverharding schelpen / steenslag
  - Betonplaten

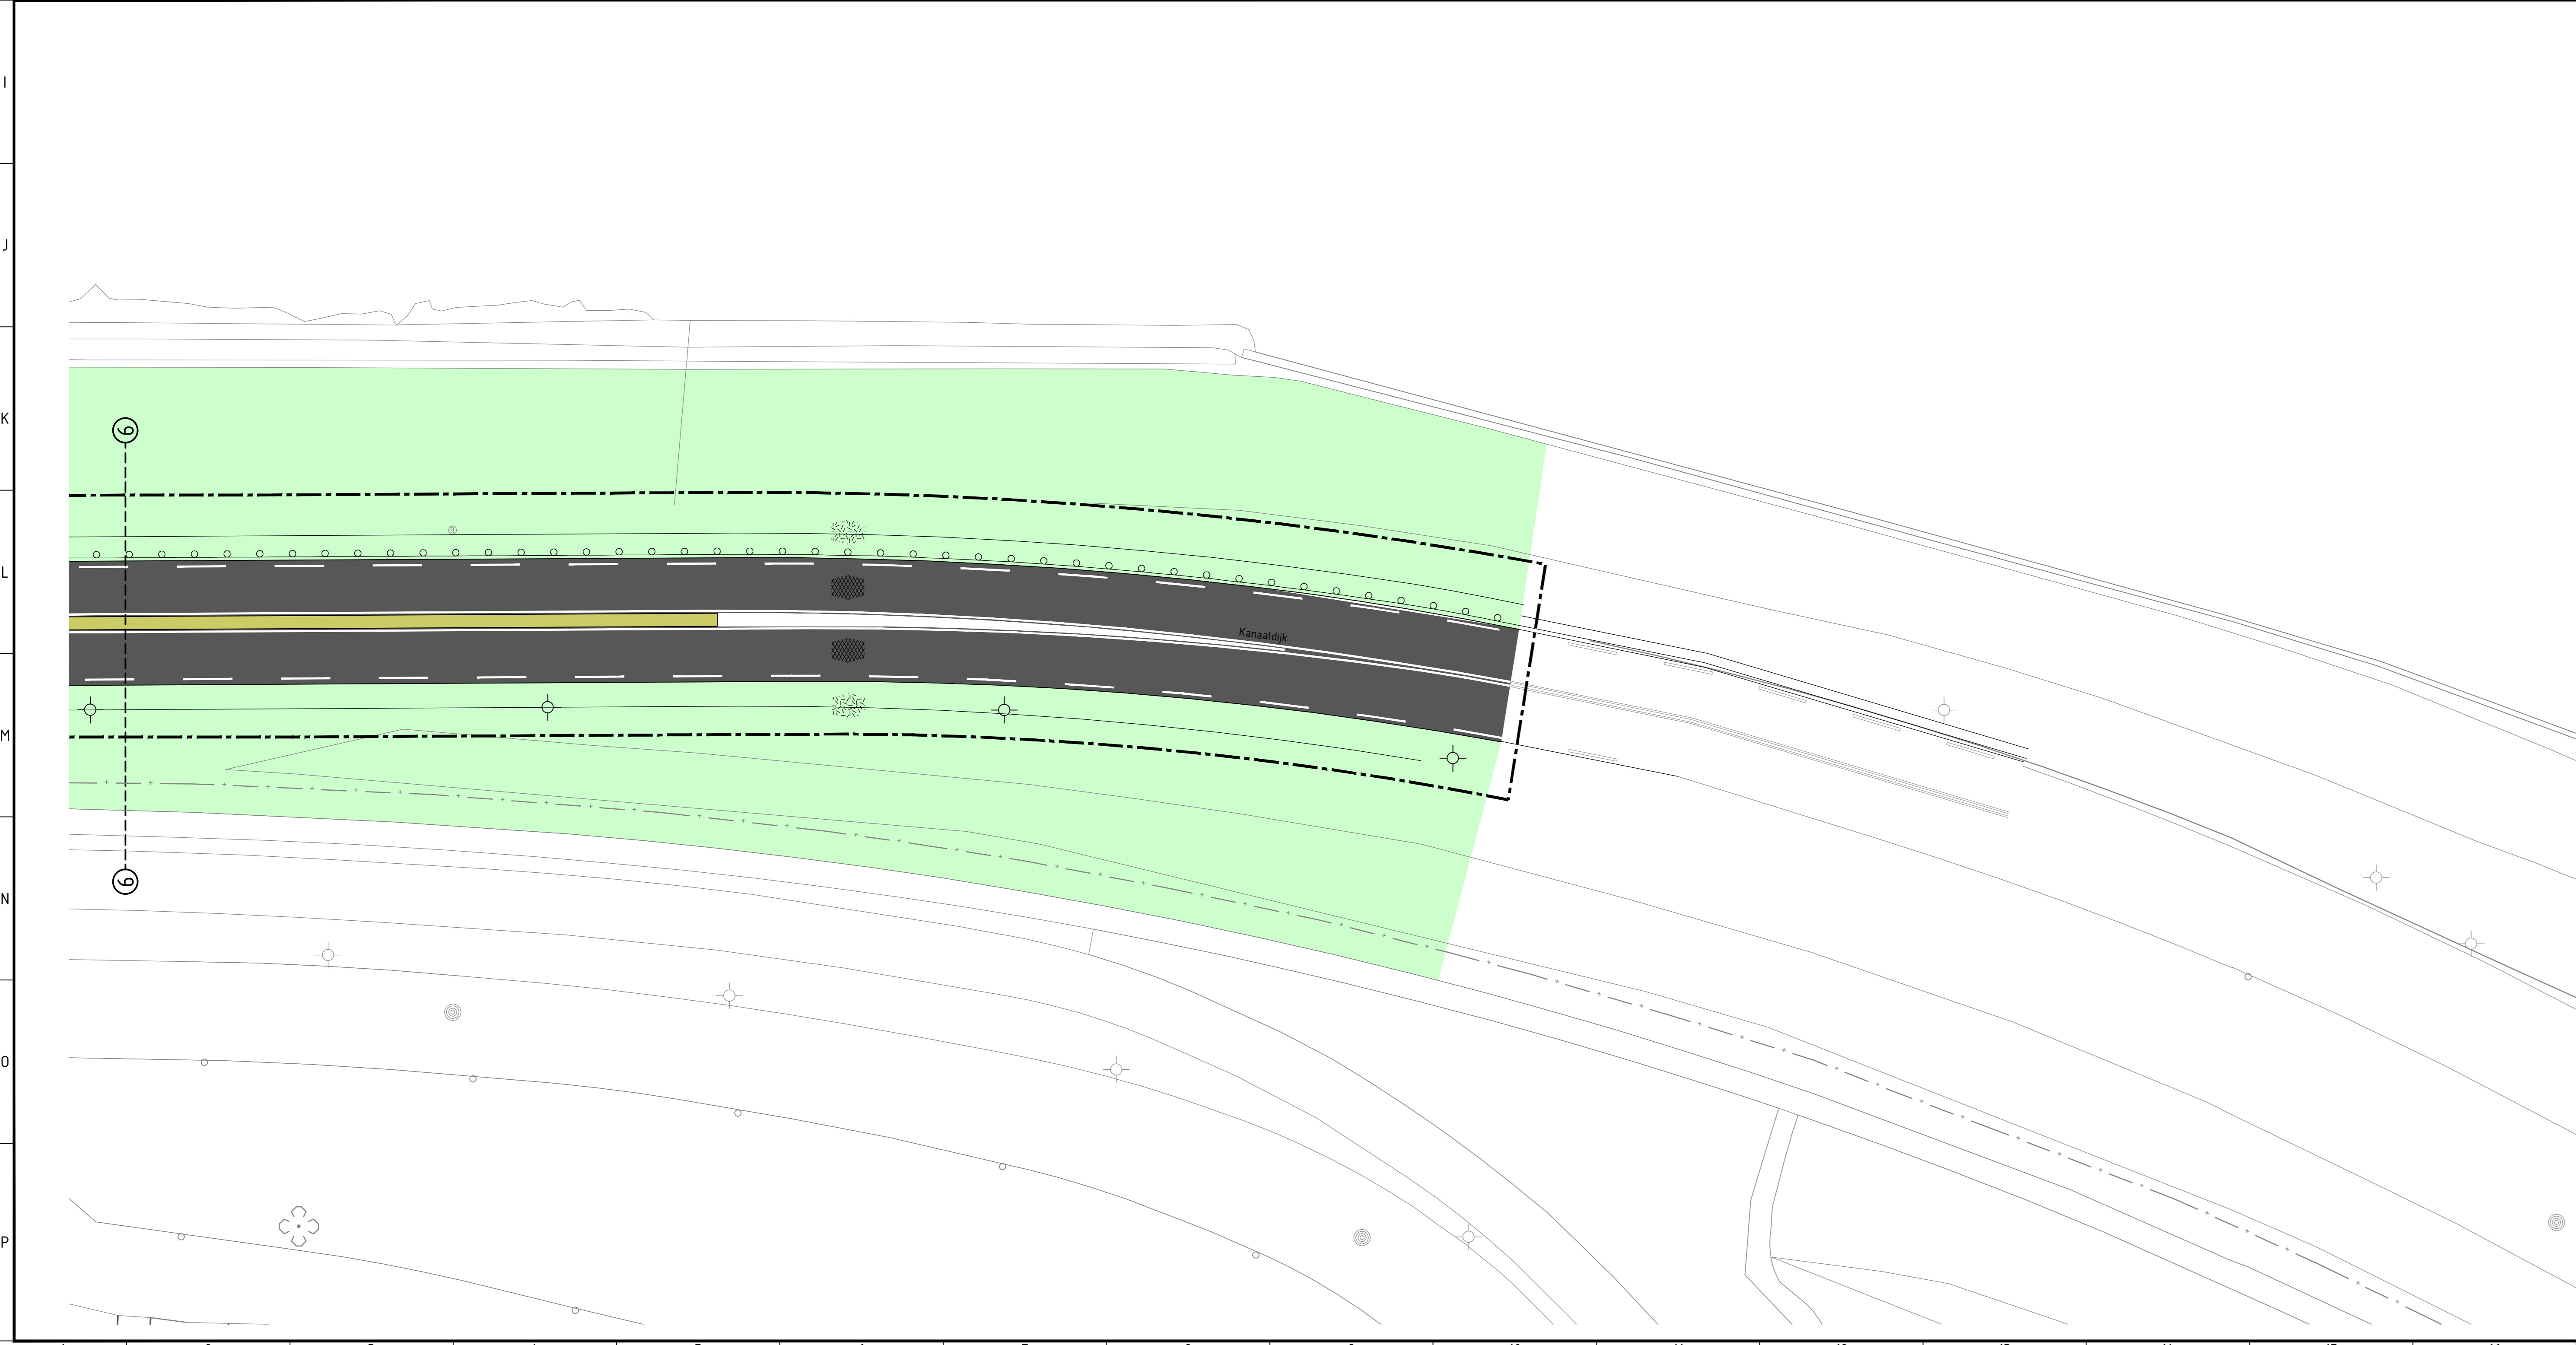


DOORSNEDE A-A  
PRINCIPE PROFIEL KANAALDIJK  
SCHAAL 1:20

- ### RENVOOI DWARSPROFIEL
- Bestaande verharding (incl. fundering)
  - Maasveld
  - Nieuwe verharding asfalt constructie nader te bepalen
  - Nieuwe verharding crefestri kleur, patroon en constructie nader te bepalen

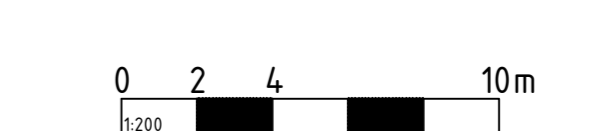

Maten niet van tekening maten, doch geschreven maten aarzouden.  
Maten in meters, tenzij anders vermeld.  
Pakketten in meters (i.a. N.A.P.), tenzij anders vermeld.  
Materiaalmaten in mm, tenzij anders vermeld.  
Diameters in mm, tenzij anders vermeld.  
Deze situatie is niet bindend t.a.v. de exacte maten van grenzen en opstellen.  
De aangegeven hoogtenaafwijking betreft de hoofdafwijking van het gewenste profiel.  
Detailafwijking door aannemer.

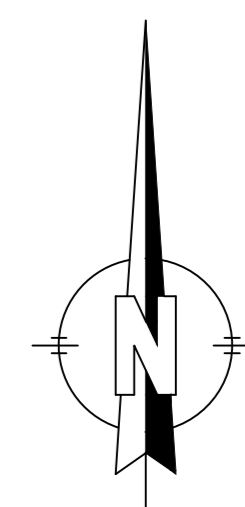

Wijziging		Datum wijziging	Soort wijziging	Doorontwerper	Beoordelaar	Beoordeld op	Beoordeld door	Beoordeld op	Beoordeld door
Wijziging		18-12-2024	VO	P. MEKEL	P. AALDEERS	CONCEPT	TEKENING	1:200	1:200
HEERENRICHTING KANAALDIJK IJMUIDEN		TE VELSE		GEMEENTE VELSE					
NIEUWE SITUATIE		VOORONTWERP KLEURENPRESENTATIE		HB Adviesbureau					
Schaal		1:200		HB Adviesbureau					
Totaal aantal tekeningen		1		HB Adviesbureau					
Aantal tekeningen		1		HB Adviesbureau					
Aantal tekeningen		1		HB Adviesbureau					