
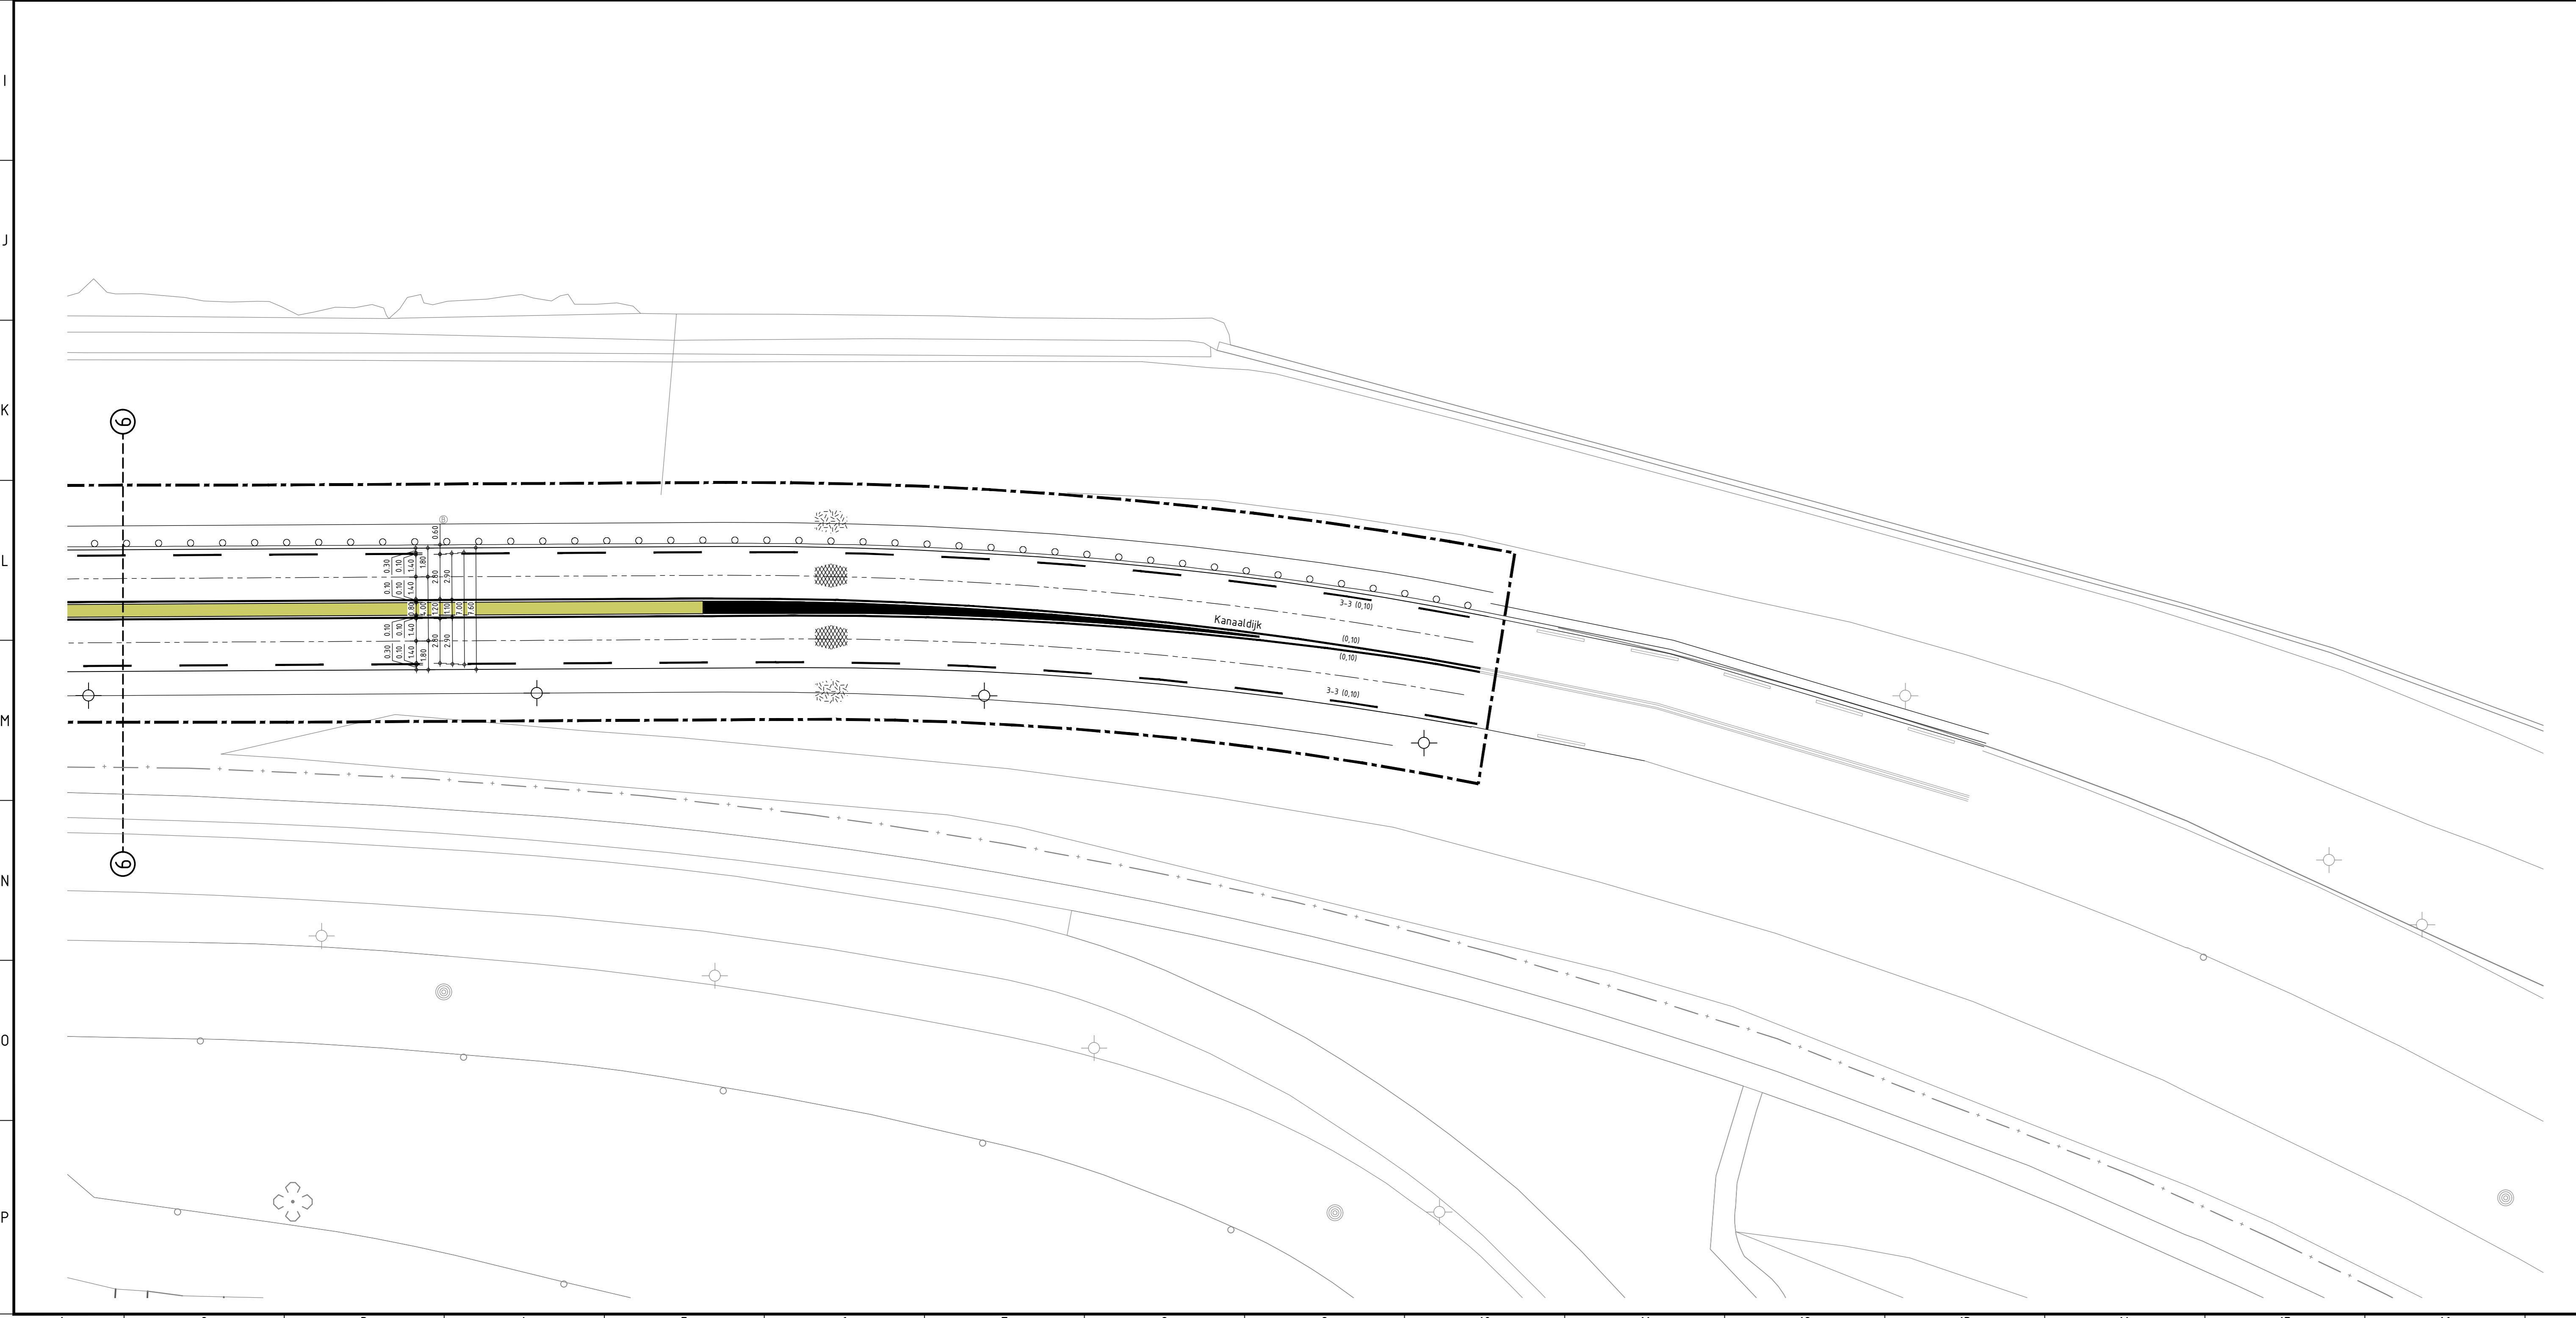


VOOR AANSLUITING ZIE TEKENING NR. 23HB0385-NS-001-03

 


RENVOOI


- Opsluitbanden 100x200 mm
- Trottoirbanden 130/150x250 mm
- Trottoirbanden 130/150x250 mm
- Intraverlooptbanden rechts/midden/links
- Trottoirbanden 130/150x250 mm, verlaagd
- Trottoirbanden 180/200x250 mm
- Geteidebanden 50/200x250 mm
- Verlooptband 130/150x250 mm -> 100x200 mm
- Endverlooptband (dvw. profielen) -> maaiveld
- Betontegels 300x300x45 mm, kleur grijs in halfsteensverband (trottoir)
- Betontegels 300x300x70 mm, kleur rood in halfsteensverband (fietspad)
- Asfaltverharding, top laag kleur zwart
- Asfaltverharding, top laag kleur rood
- Alleenstrook creteprint, kleur en patroon nader te bepalen
- Randstrook creteprint, kleur en patroon nader te bepalen
- Middengeleider creteprint, kleur en patroon nader te bepalen
- Halfverharding schelgen / steenslag
- Markering thermoplastisch materiaal, doorgetrokken streep met aanduiding lijfbreedte
- Markering thermoplastisch materiaal, met aanduiding lijftype en lijfbreedte
- Markering thermoplastisch materiaal, figuratie haalfantanden 500x500 mm
- Markering thermoplastisch materiaal, figuratie rijstrook rechtdoorgaand verkeer
- Markering thermoplastisch materiaal, figuratie rijstrook linksafstaand verkeer
- Markering thermoplastisch materiaal, figuratie draaiemarkering
- Markering thermoplastisch materiaal, figuratie voorwaarschuwing voorrangsweg
- Boom
- Te kappen boom
- Gras
- Begrazing
- Vangrai
- Lichtmast
- Verkeerborden (kangrensl)
- Hekwerk
- Bestaand hekwerk
- As-weg
- Principe profiel Kanaaldijk 300mm tussen kruising De Guel en Pontjein (zie blad 23HB0385-NS-001-04)
- Bladgrens
- Projectgrens

RENVOOI DWARSPROFIEL


- Bestaande verharding (incl. fundering)
- Maaiveld
- Nieuwe verharding acfali constructie nader te bepalen
- Nieuwe verharding creteprint kleur, patroon en constructie nader te bepalen

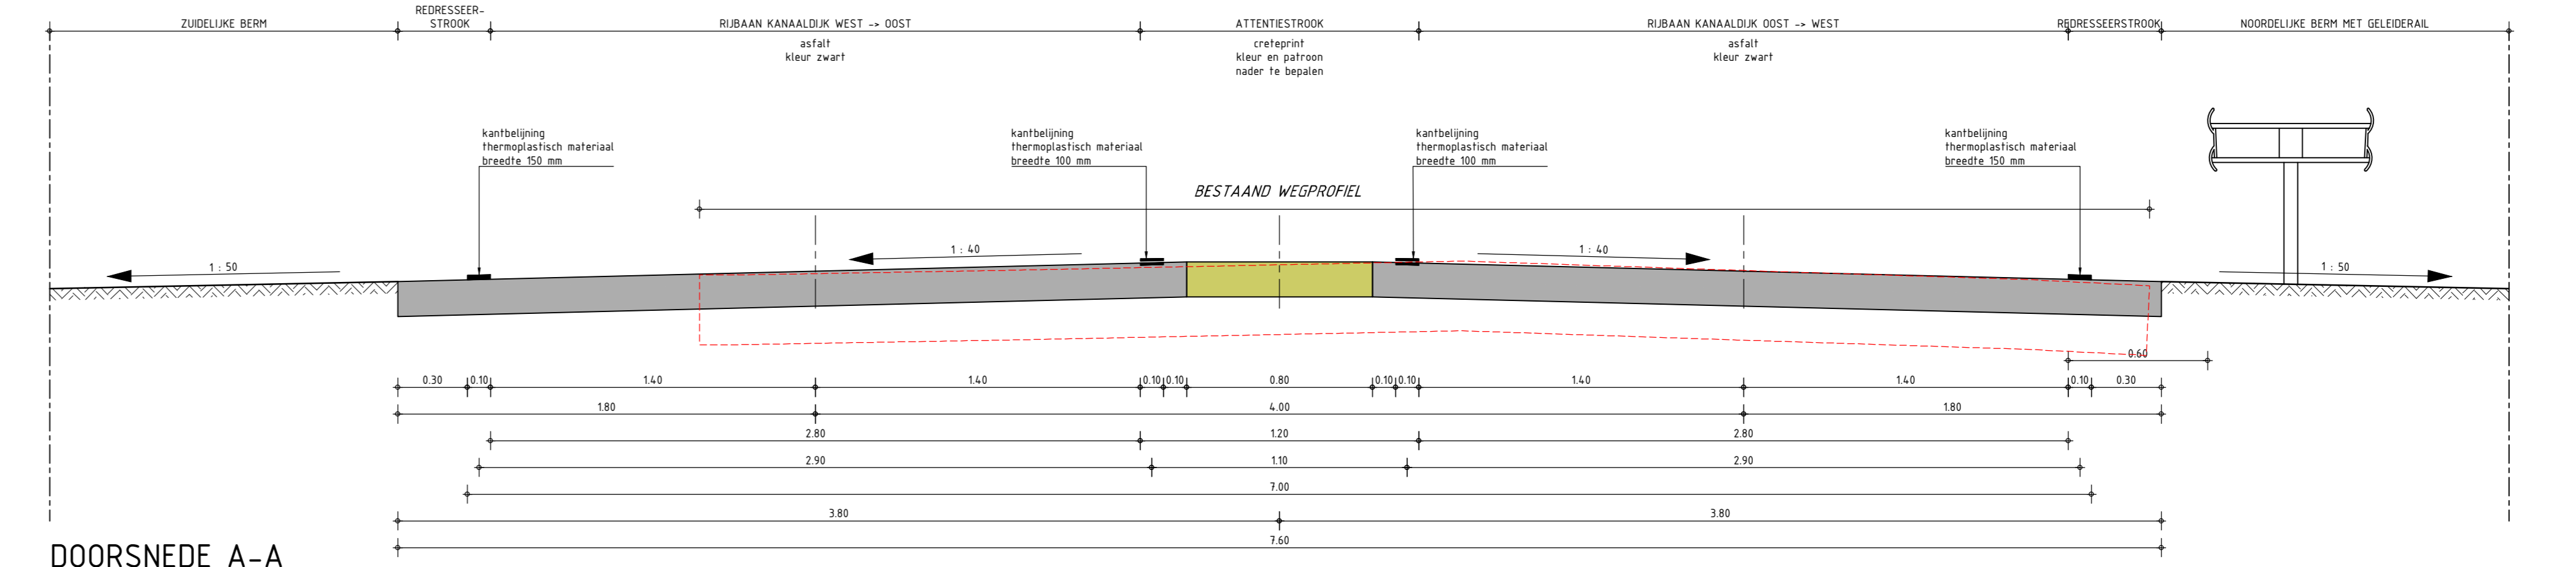

DOORSNEDE A-A
PRINCIPE PROFIEL KANAALDIJK
SCHAAL 1:20

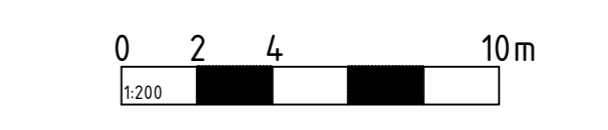

Maten niet van tekening meten, doch geschreven maten aarzouden.
Maten in meters, tenzij anders vermeld.
Pothoeken in meters (i.a.v. N.A.P.), tenzij anders vermeld.
Materiaalmaten in mm, tenzij anders vermeld.
Diameters in mm, tenzij anders vermeld.
Deze situatie is niet bindend t.a.v. de exacte maten van grenzen en opstellen.
De aangegeven hoogtenaafwijking betreft de hoofdmaatvoering van het gewenste profiel.
Detailafwijking door aansen.

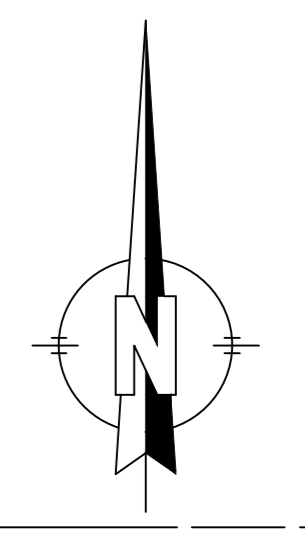

23HB0385		23HB0385		23HB0385-001	
Wijziging	Datum wijziging	Schets	Stempeling	Gegevens	Beoordeling
001		P. MEKEL	P. AALDEERS	CONCEPT	TEKENING
HEERENRICHTING KANAALDIJK IJMUIDEN			GEMEENTE VELSEN		
NIJEUW SITUATIE VOORONTWERP					
Datum uitgifte	Documenttitel	Tekeningnummer	Projectnummer	Schied	
18-12-2024	IJO	23HB0385-NS-001-04	23HB0385	1: 200	
De ontwerper aanvaardt de aansprakelijkheid voor de juistheid van de afgeleverde tekening. Het aan de klant te leveren product wordt geleverd onder voorbehoud van de afgeleverde tekening.					
		HB Adviesbureau Commisieweg 7 • 1817 MS Alkmaar Hoger Tolsteekweg 412 • 1957 RH Amstelveen 020 672 0200 • info@adviesbureau.nl		Schied 1: 200 Bestuurder -	