



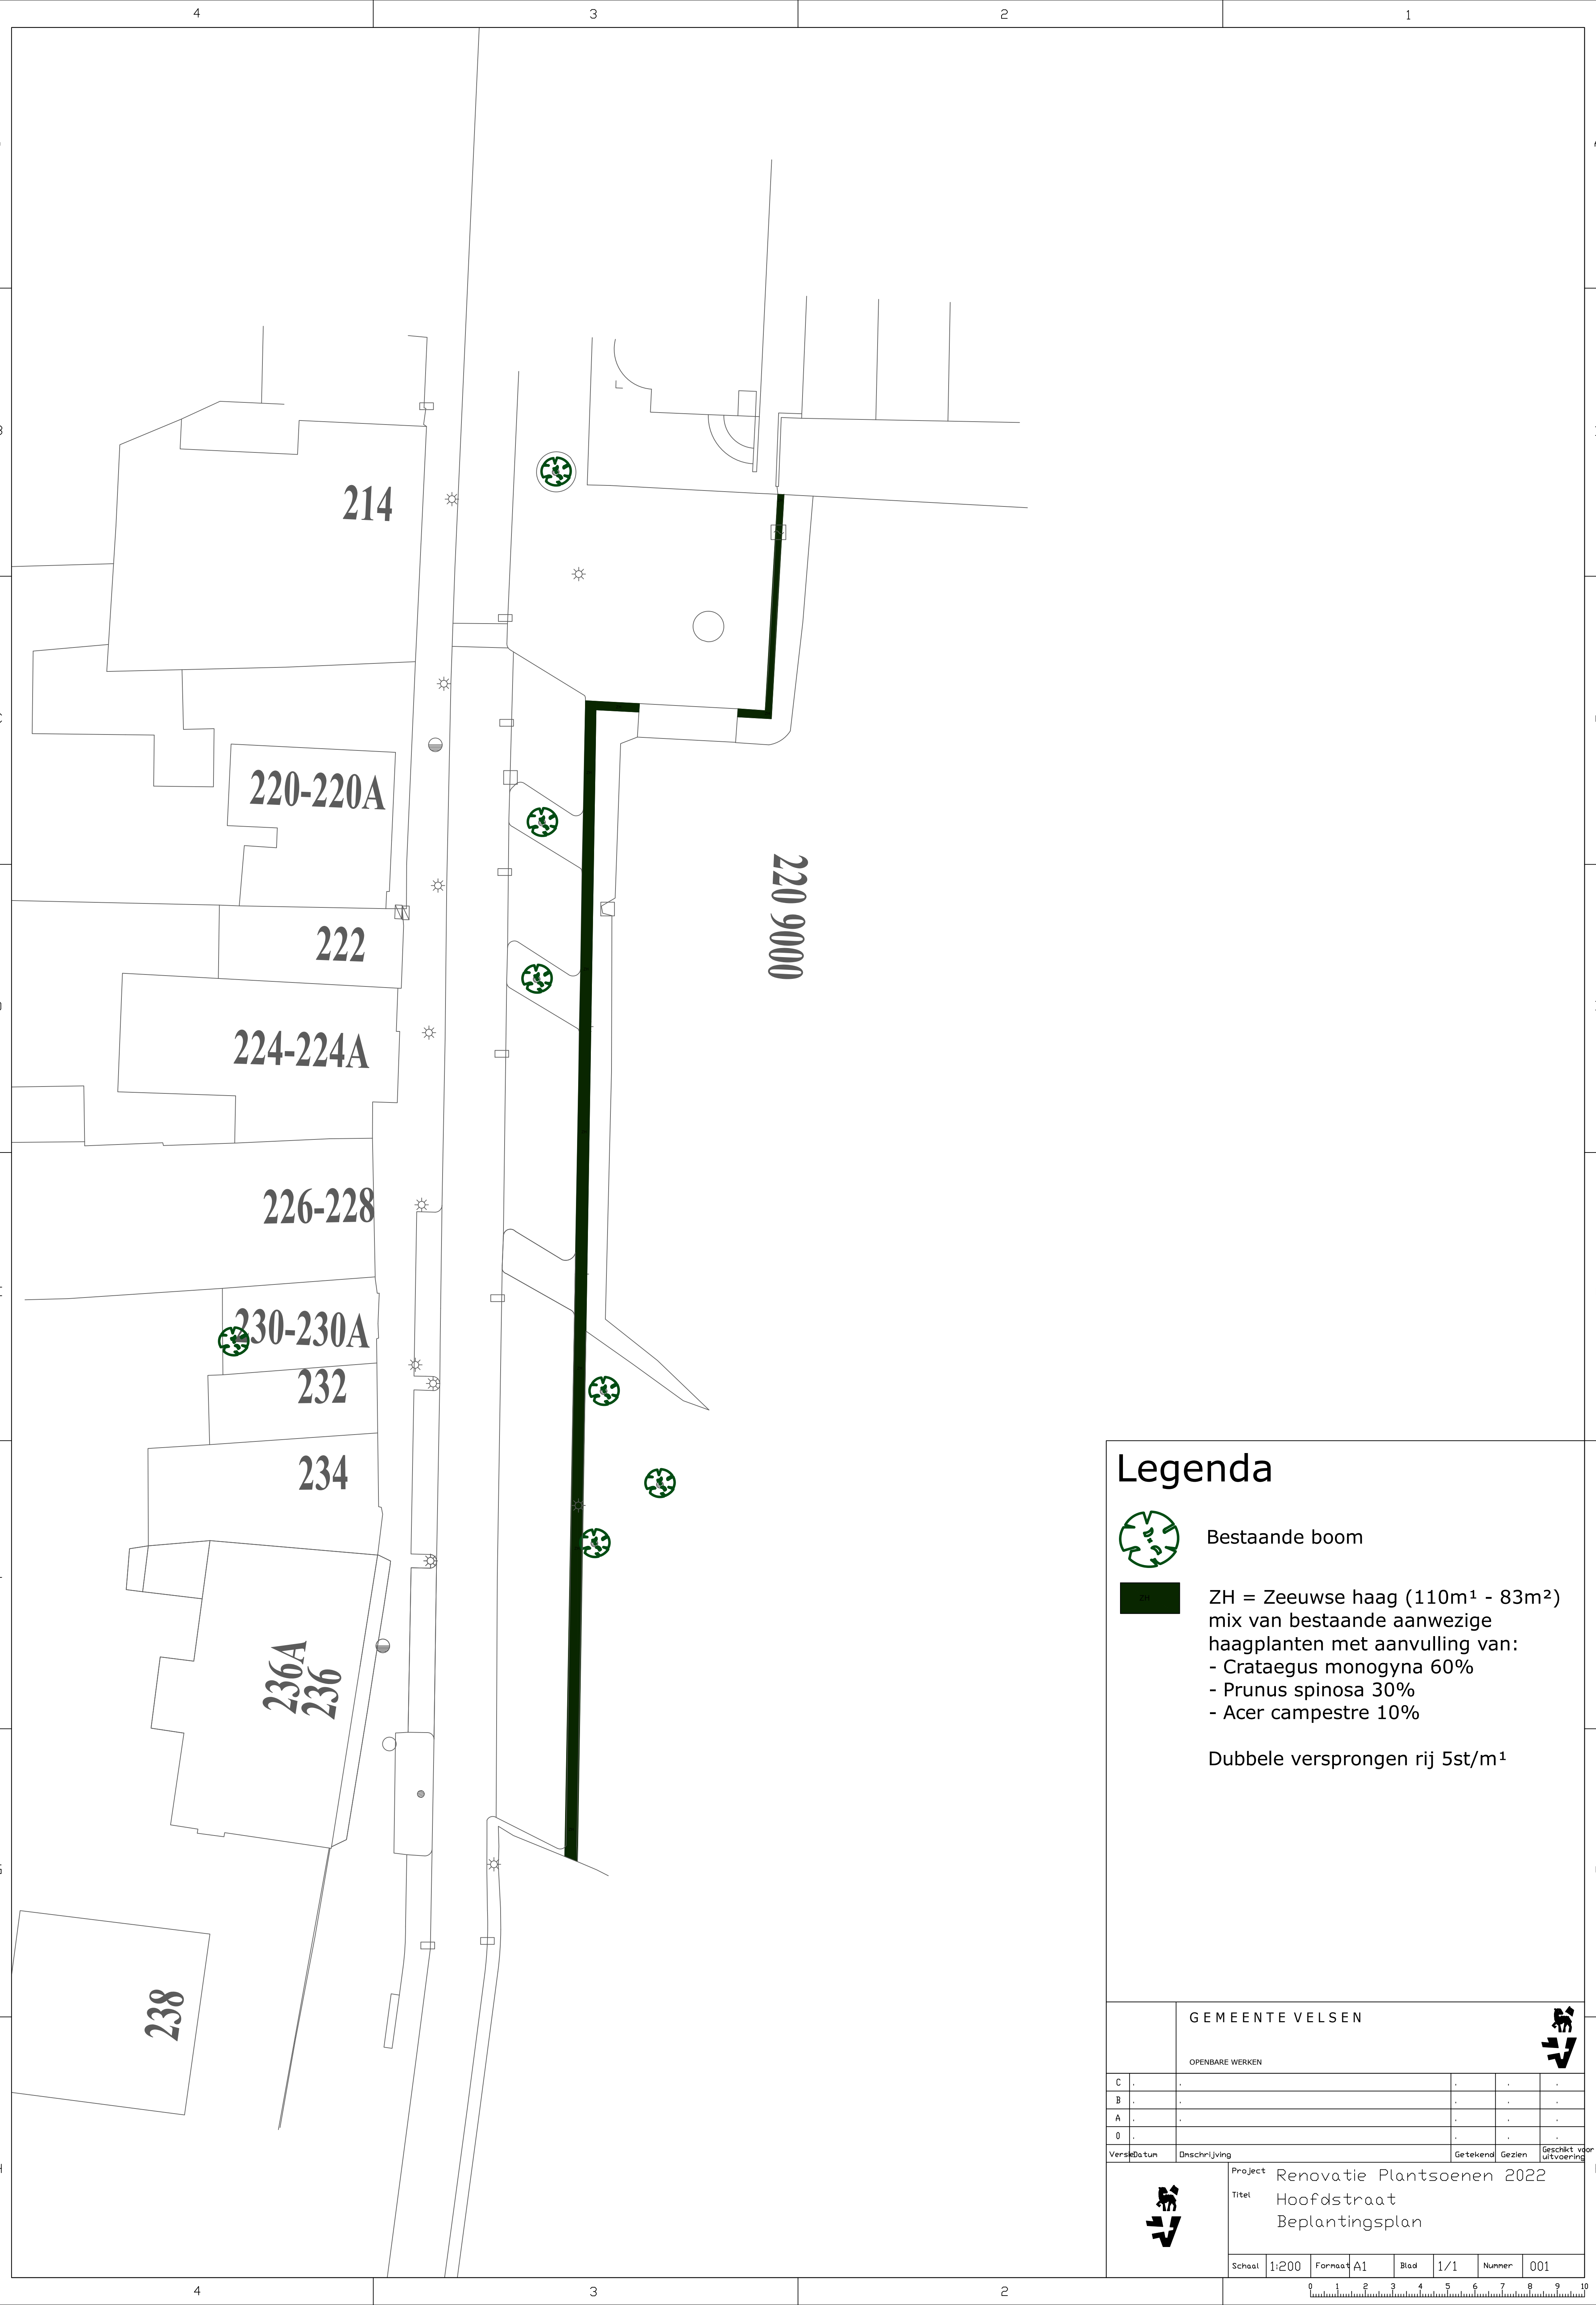

Legenda

- Bestaande boom
- 

ZH = Zeeuwse haag (110m¹ - 83m²)
mix van bestaande aanwezige
haagplanten met aanvulling van:
- Crataegus monogyna 60%
- Prunus spinosa 30%
- Acer campestre 10%
- Dubbele versprongen rij 5st/m¹

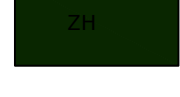

GEMEENTE VELSEN

OPENBARE WERKEN

C	.	.	.	.	.	.
B	.	.	.	.	.	.
A	.	.	.	.	.	.
0	.	.	.	.	.	.
Verse	Datum	Omschrijving	Getekend	Gezien	Geschikt voor uitvoering	



Project

Titel

Renovatie Plantsoenen 2022

Hoofdstraat
Beplantingsplan

Schaal	1:200	Formaat	A1	Blad	1/1	Numer	001
--------	-------	---------	----	------	-----	-------	-----